


Детальний план території
 земельної ділянки (кадастровий номер 4611500000:01:009:0020)
 для будівництва багатофункціонального комплексу
 з вбудованими приміщеннями торгово-розважальної
 і ринкової інфраструктури, житловими одиницями та
 автостоянкою на бульварі Ю.Дрогобича,2 в м.Трускавець

**Схема розташування території
 детального плану території в системі
 планувальної структури населеного пункту**

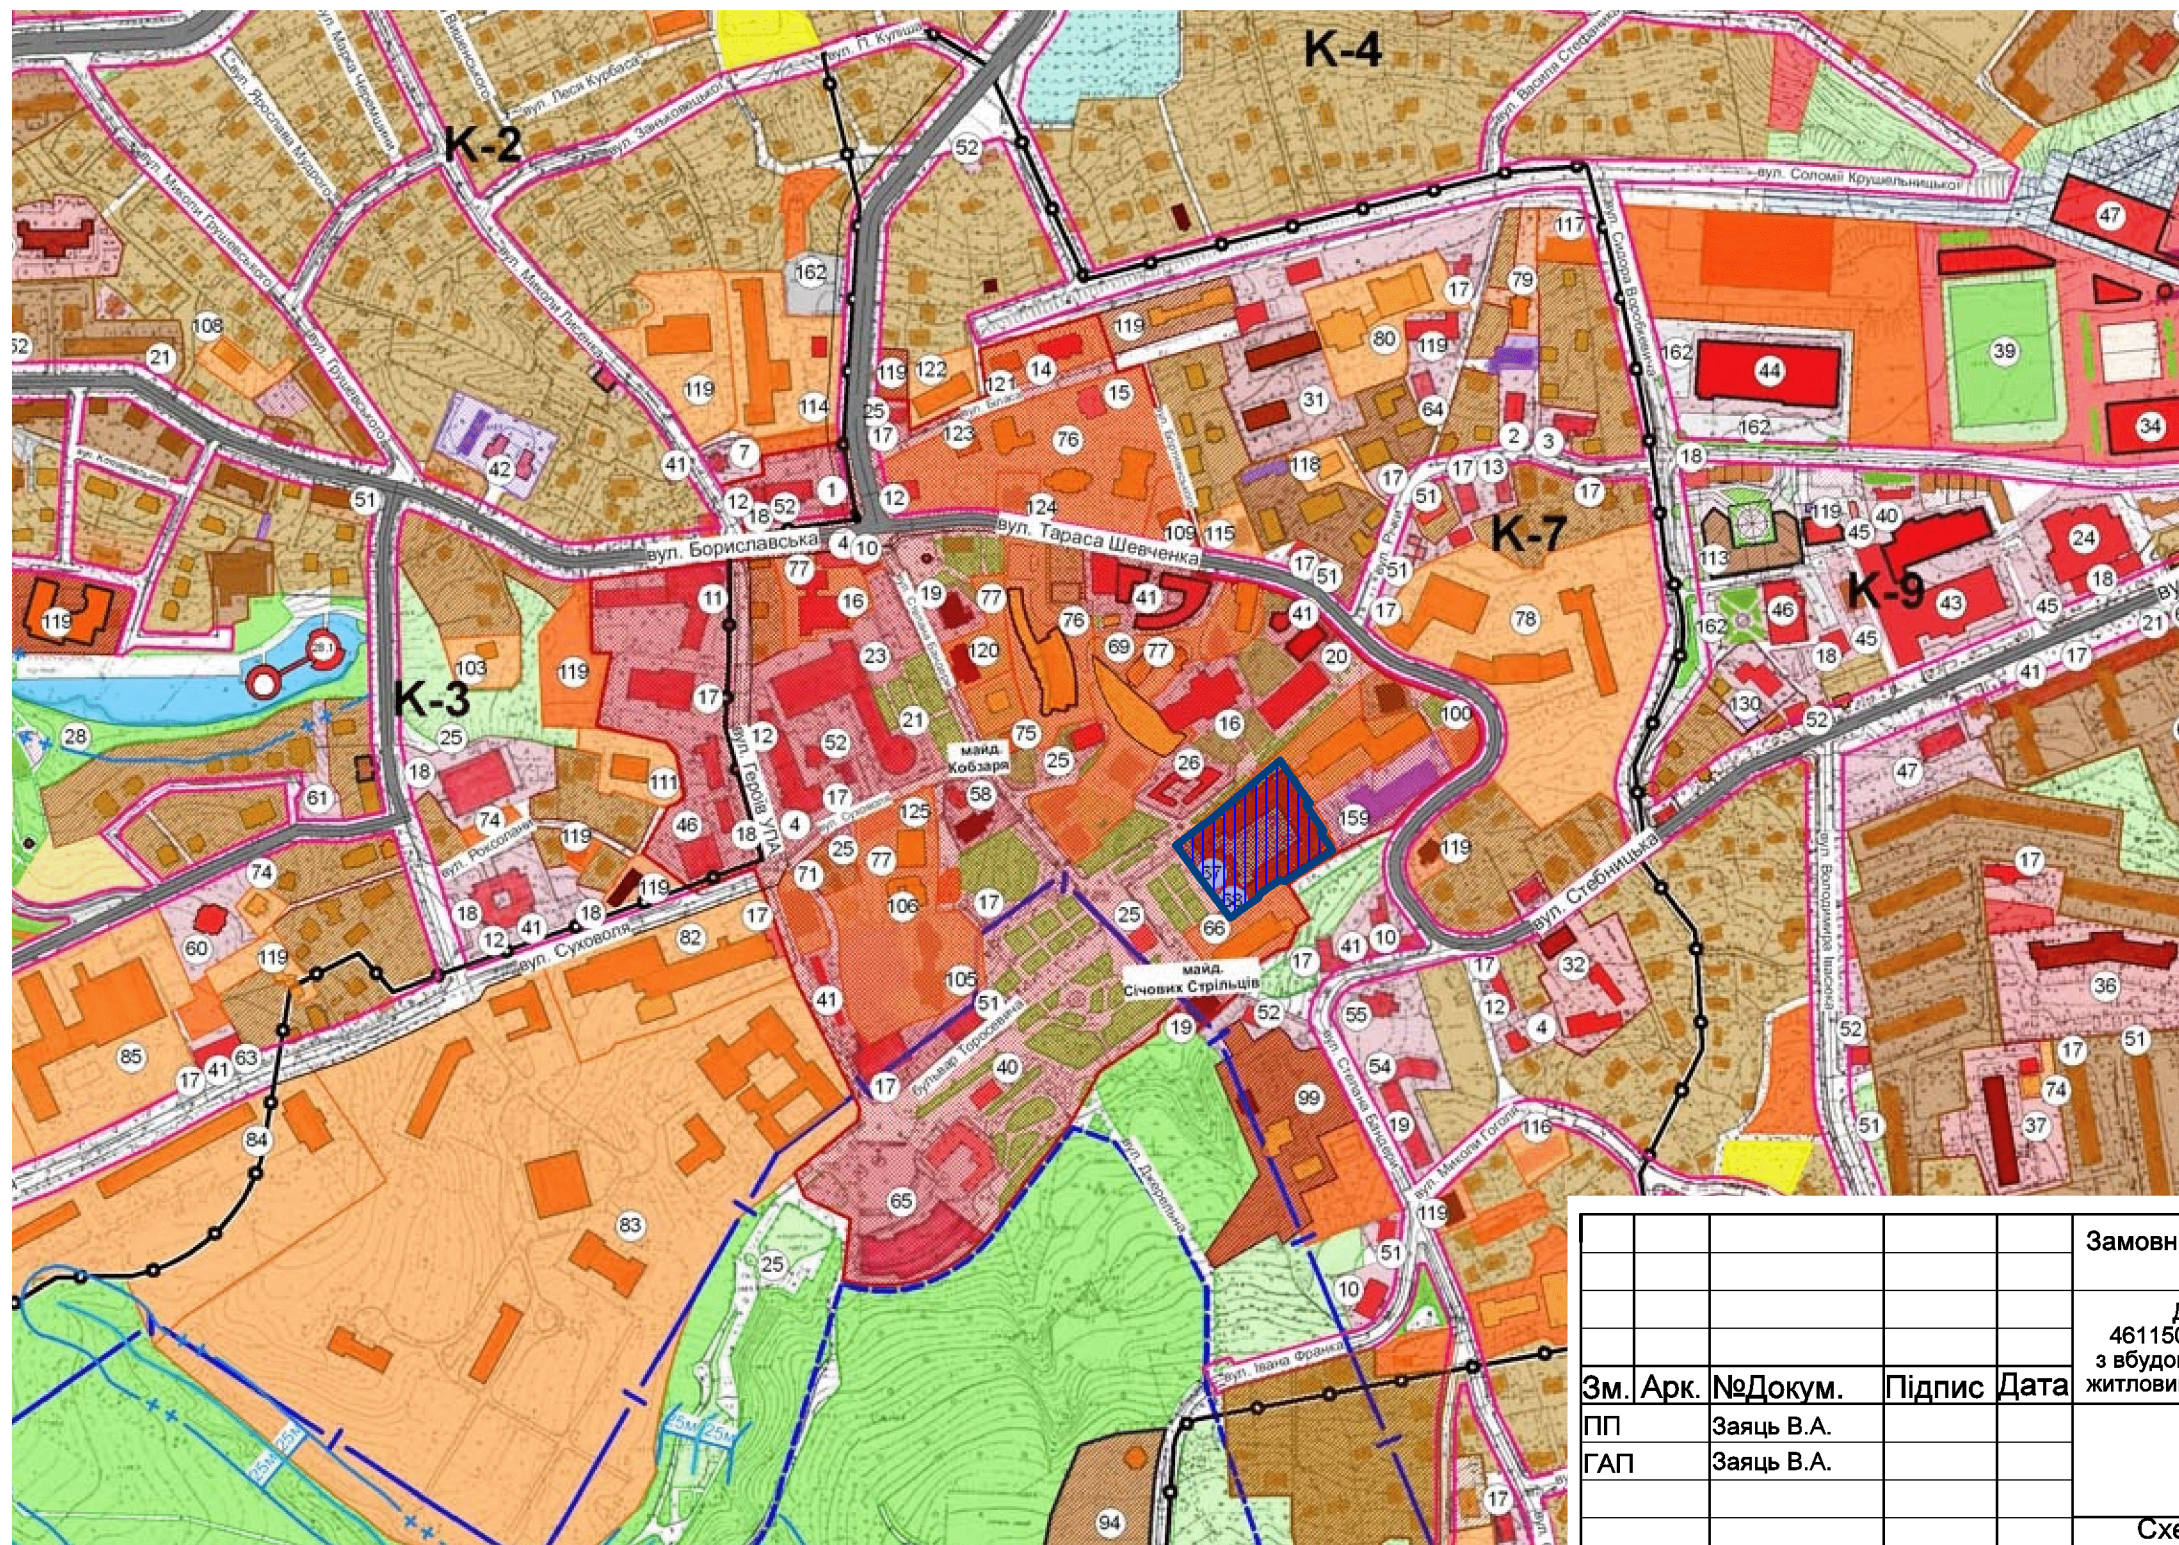

 Місце розташування земельної ділянки, на яку розробляється ДПТ

					Замовник: Трускавецька міська рада		
					Детальний план території земельної ділянки (кадастровий номер 4611500000:01:009:0020) для будівництва багатофункціонального комплексу з вбудованими приміщеннями торгово-розважальної і ринкової інфраструктури, житловими одиницями та автостоянкою на бульварі Ю.Дрогобича,2 в м.Трускавець		
Зм.	Арк.	№Докум.	Підпис	Дата	Стадія	Лист	Листів
ПП		Заяць В.А.			ДПТ	1	15
ГАП		Заяць В.А.					
					Схема розташування території детального плану території в системі планувальної структури населеного пункту		
					ПП Заяць В.А кваліфікаційний сертифікат серія АА №001963		