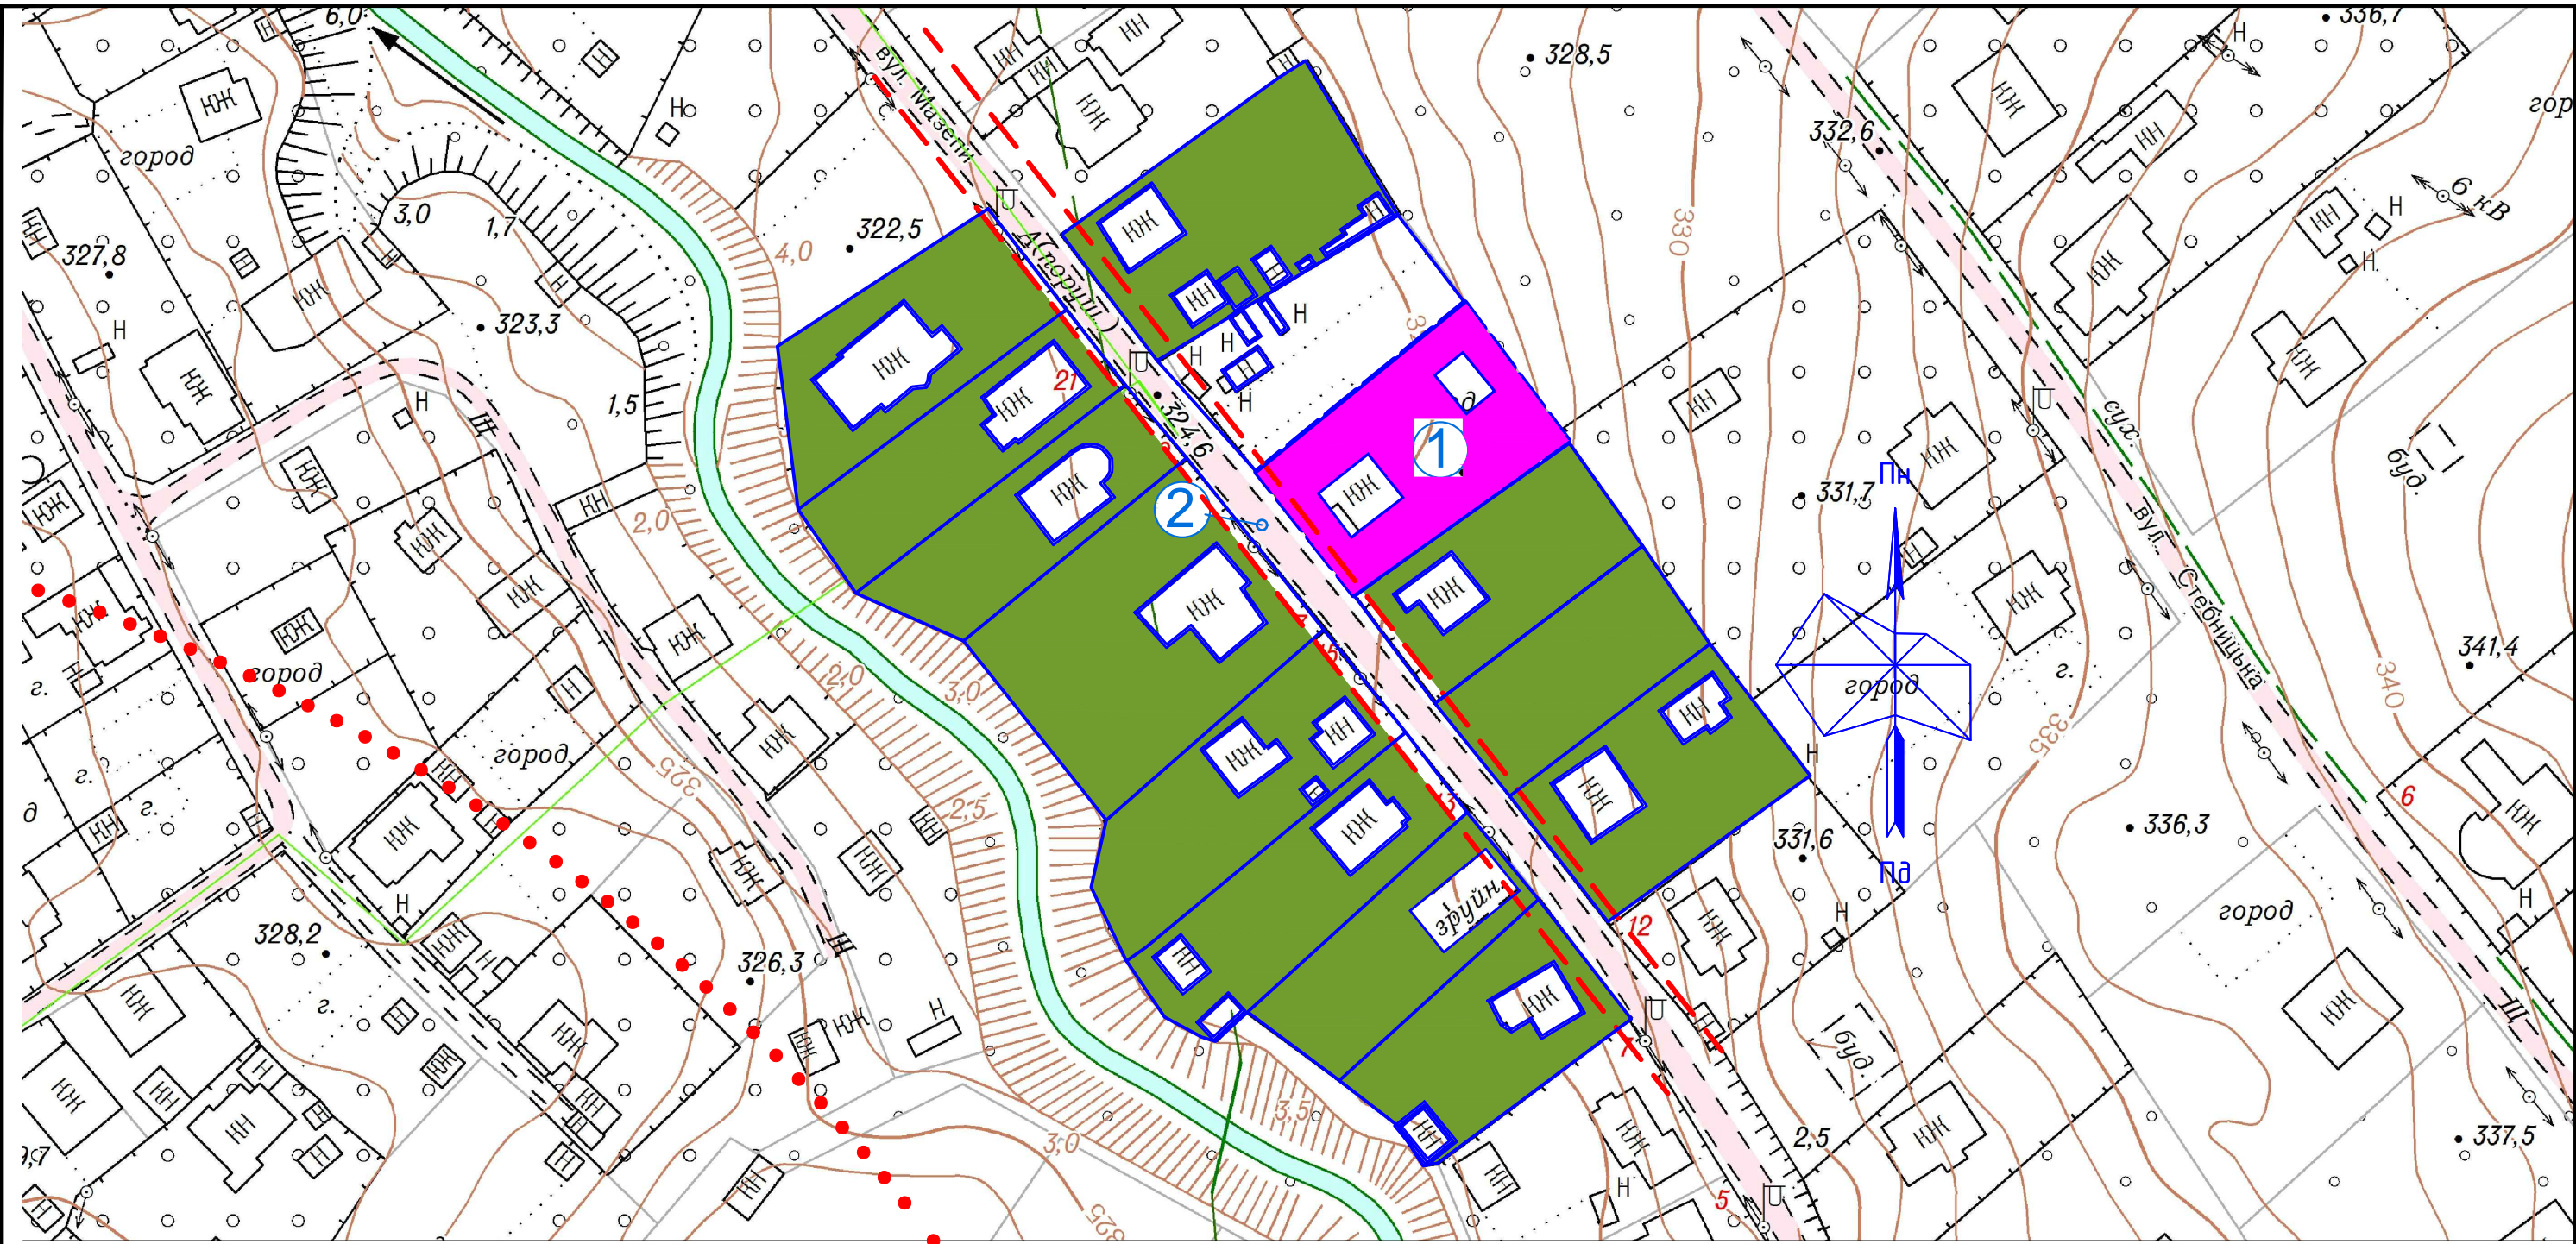




УМОВНІ ПОЗНАЧЕННЯ:



- земельна ділянка на яку розробляється ДПТ по зміні цільового призначення



Земельні ділянки ж/б змішаного використання, що відносяться до житлової забудови згідно Генерального плану с.Станіля



Незабудована земельна ділянка (Партика М.С.)



червона лінія вулиці



 
СЗЗ від соледобувної шахти



дорога



тротуари



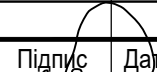
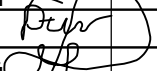
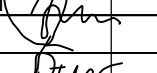
існуючі будівлі



- границі земельних ділянок

ЕКСПЛІКАЦІЯ

1.Земельна ділянка кадастровий номер 4621287400:01:002:0370 (Костище І.С.)
2.вул.І.Мазепи

						Замовник: Трускавецька міська рада			
Зм.	Кільк.	Арк.	№ док.	Підпис	Дата	Детальний план території забудови земельних ділянок по зміні цільового призначення (4621287400:01:002:0370)	Стадія	Аркуш	Аркушів
Керівник	Наконечний						Д.п.		
ГАП	Наконечний					Детальний план території М1/1000	ФОП НАКОНЕЧНИЙ І.В. Сертифікат серія АА №000377		
Перевірив	Савчин								
Виконав	Наконечний								
Норм.контр	Савчин								