




УМОВНІ ПОЗНАЧЕННЯ:



- земельна ділянка на яку розробляється ДПТ по зміні цільового призначення

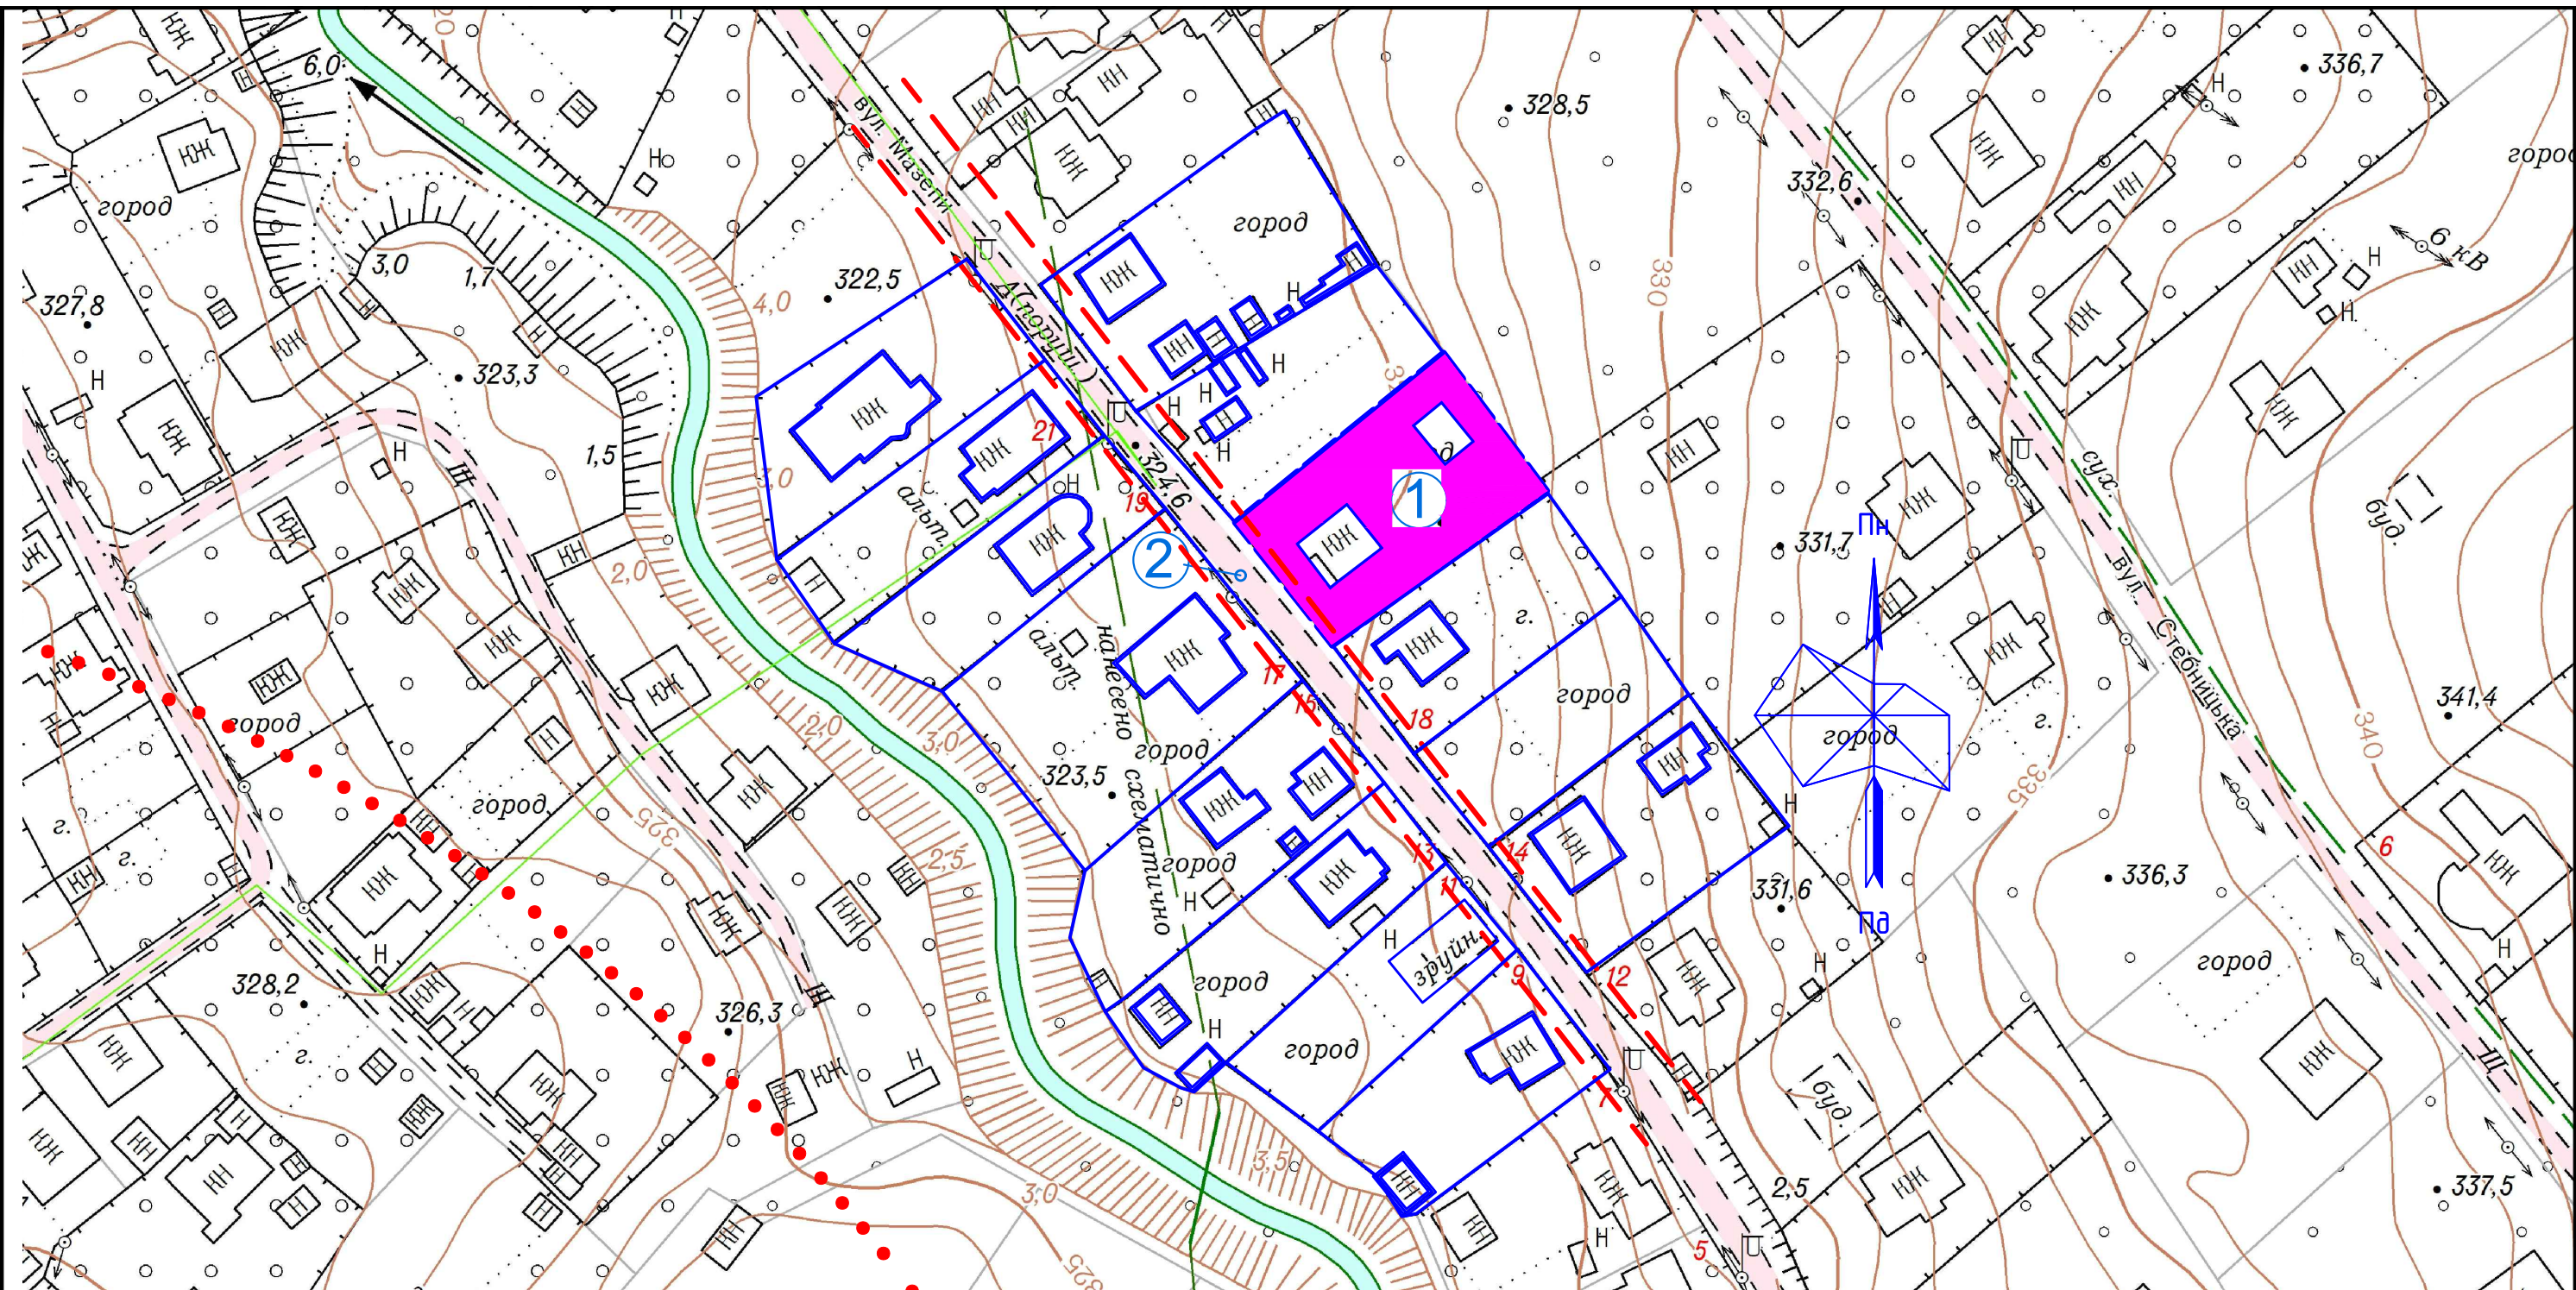

Земельні ділянки ж/б змішаного використання, що відносяться до житлової забудови згідно Генерального плану с.Станіля




червона лінія вулиці




СЗЗ від соледобувної шахти



дорога

 

тротуари

 

існуючі будівлі

ЕКСПЛІКАЦІЯ

1.Земельна ділянка кадастровий номер 4621287400:01:002:0370 (Костище І.С.)
2.вул.І.Мазепи

Зм.	Кільк.	Арк.	№ док.	Підпис	Дата
Керівник	Наконечний				
ГАП	Наконечний				
Перевірів	Савчин				
Виконав	Наконечний				
Норм.контр	Савчин				

Замовник: Трускавецька міська рада					
Детальний план території забудови земельних ділянок по зміні цільового призначення (4621287400:01:002:0370)			Стадія	Аркуш	Аркушів
			Д.п.		
Опорний план з схемою планувальних обмежень М1/1000			ФОП НАКОНЕЧНИЙ І.В.		
			Сертифікат серія АА №000377		