
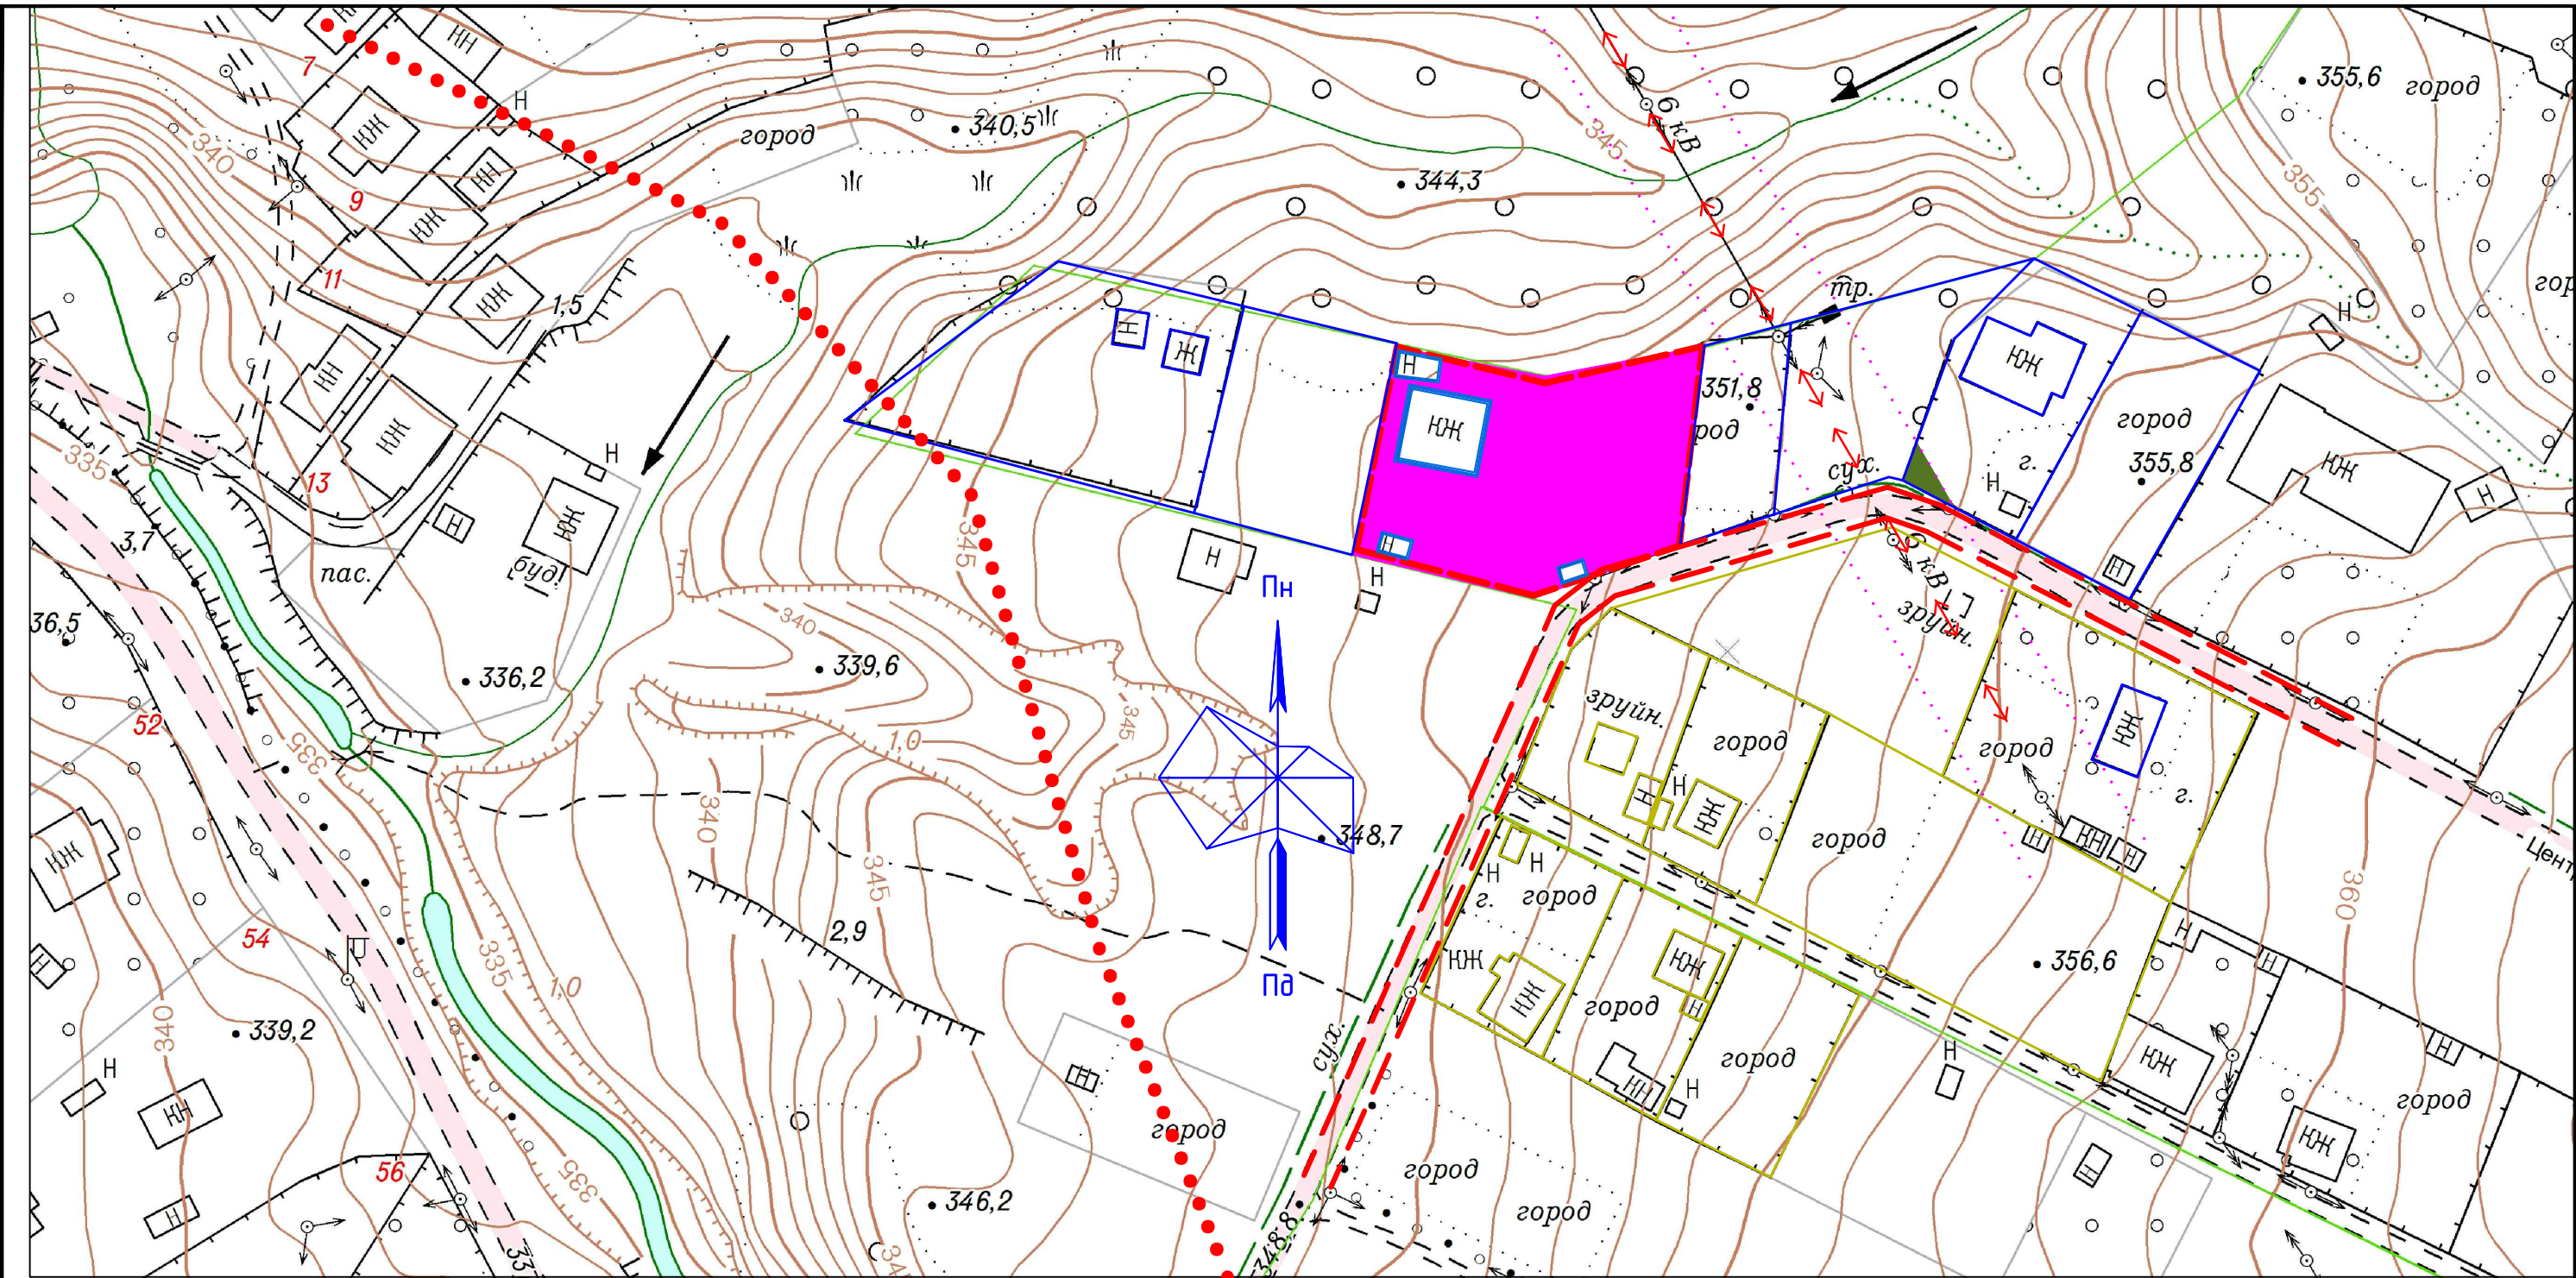
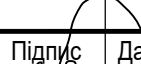


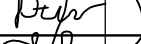

УМОВНІ ПОЗНАЧЕННЯ:

- земельна ділянка на яку розробляється ДПТ по зміні цільового п-ння (Коблик Р.І.)
- границі земельних ділянок садового товариства "Зелений гай"
- границі земельних ділянок садового товариства "Барвінок"
- червона лінія вулиці
- СЗЗ лінії електропередач 6кВ
- зона впливу гірничих вироботок
- дорога
- тротуари
- існуючі будівлі
- КЖ КН

						Замовник: Трускавецька міська рада			
Зм.	Кільк.	Арк.	№ док.	Підпис	Дата	Детальний план території забудови земельної ділянки по зміні цільового призначення на б-во ж/б в с.Станія	Стадія	Аркуш	Аркушів
Керівник	Наконечний						Д.п.		
ГАП	Наконечний					Опорний план з схемою планувальних обмежень М1/1000	ФОП НАКОНЕЧНИЙ І.В. Сертифікат серія АА №000377		
Перевірив	Савчин								
Виконав	Наконечний								
Норм.контр	Савчин			