


Схема II і III поясів зони санітарної охорони поверхневого водозабору із водосховища на річці Воротище


Масштаб 1:20 000

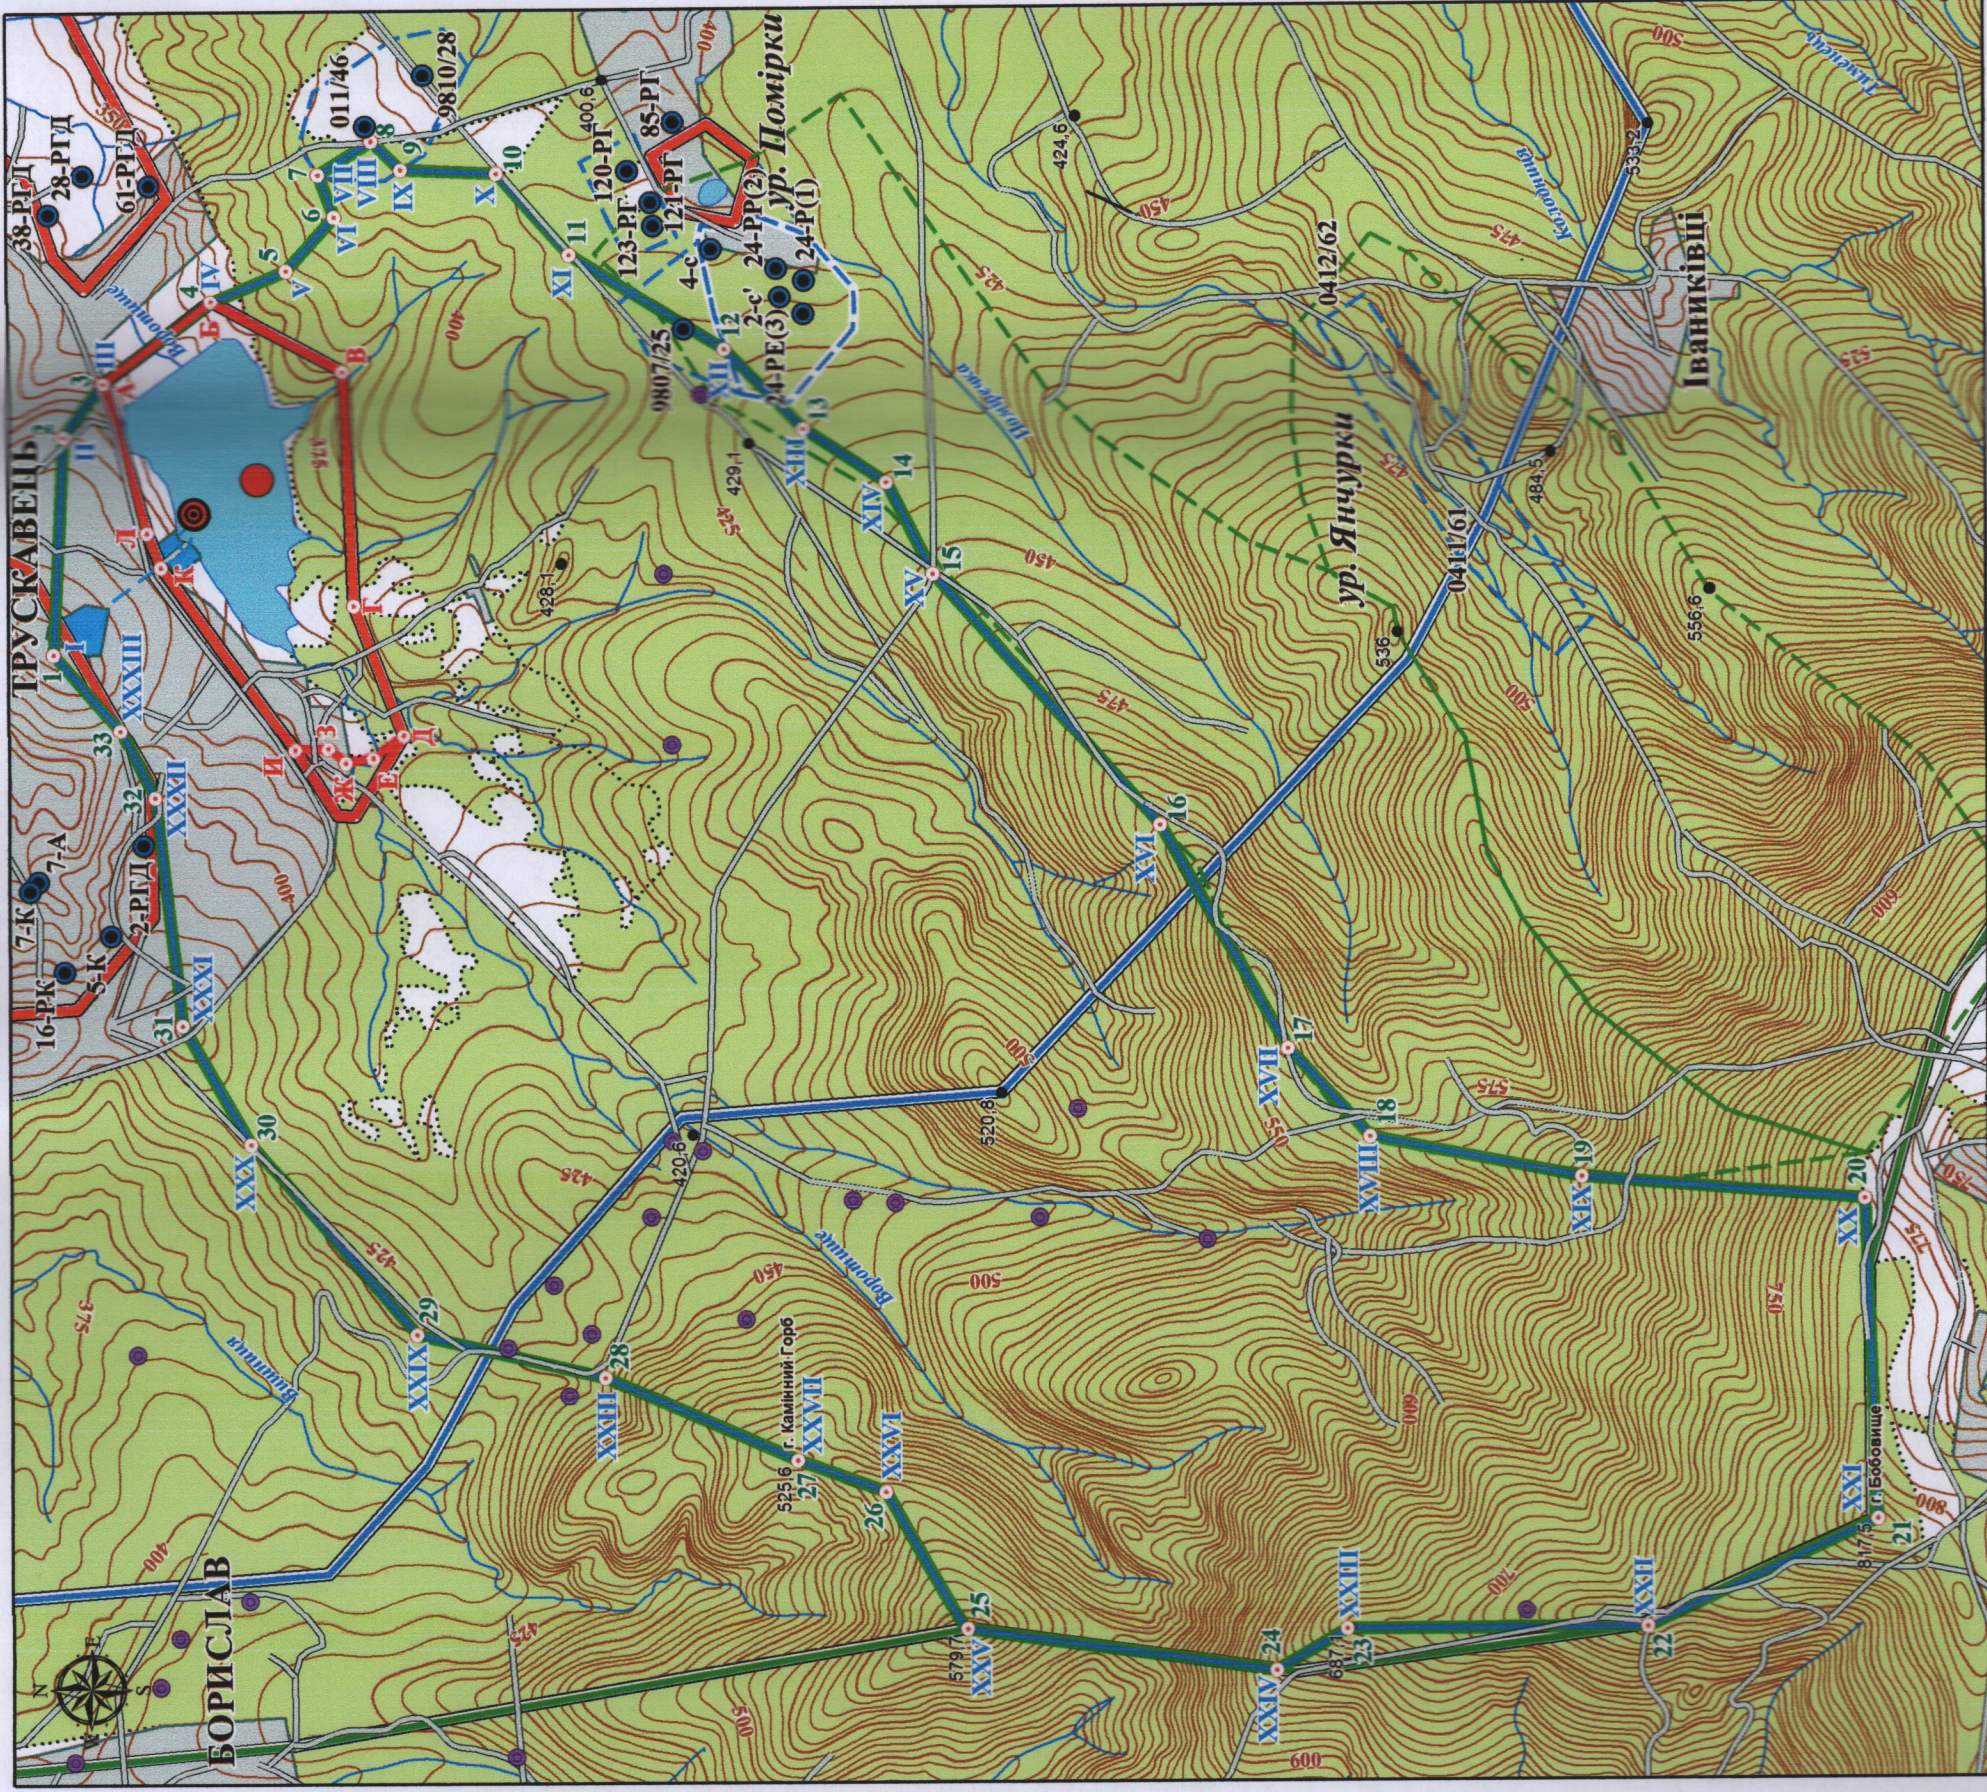

Умовні позначення

- Межа I поясу ЗСО поверхневого водозабору із водосховища на р. Воротище
- Межа II-III поясу ЗСО поверхневого водозабору із водосховища на р. Воротище
- Кутові точки меж I, II та III поясів ЗСО поверхневого водозабору із р. Воротище. Напис поруч - їх номери
- Межа I зони санітарної охорони курорту Трускавець
- Межа II зони санітарної охорони курорту Трускавець
- Межа III зони санітарної охорони курорту Трускавець
- Межі других поясів ЗСО інших водозаборів
- Межі третіх поясів ЗСО інших водозаборів
- Існуючий поверхневий водозбір із водосховища на р. Воротище
- Проектний поверхневий водозбір із водосховища на р. Воротище
- Території насосних станцій I і II підйому
- Водогін до насосної станції II підйому
- 24-PP(2) Експлуатаційна свердловина іншого водозабору
- Цифри зверху - її номер
- 0411/61 Нафтова свердловина
- Цифри зверху - її номер
- Ліси і чагарники
- Населені пункти
- Дороги
- Горизонталі і їх значення
- Річки
- Абсолютна відмітка земної поверхні

Масштаб 1:5 000

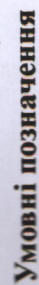

- | | | | |
|---|--|---|---|
|  | Межа першої зони санітарної охорони курорту Трускавець, ділянки 14 (пінгве водосховище на річці Воритище) (викопування з Простку округу і зон санітарної охорони курорту Трускавець) |  Д | Кутова точка затвердженої першої зони СО |
|  | Мінімальні нормативні розміри зони суворого режиму поверхневого водозабору на водосховищі при ширині водосховища понад 100 м |  Д | Кутова точка просектованої першої зони СО |
|  | Проектна межа I поясу ЗСО зони поверхневого водозабору із водосховища на р. Воритище |  | Колектор побутової каналізації |
|  | Територія помиватних саліаб |  | Колектор дошової каналізації |
| | |  | Водогін питної води |