


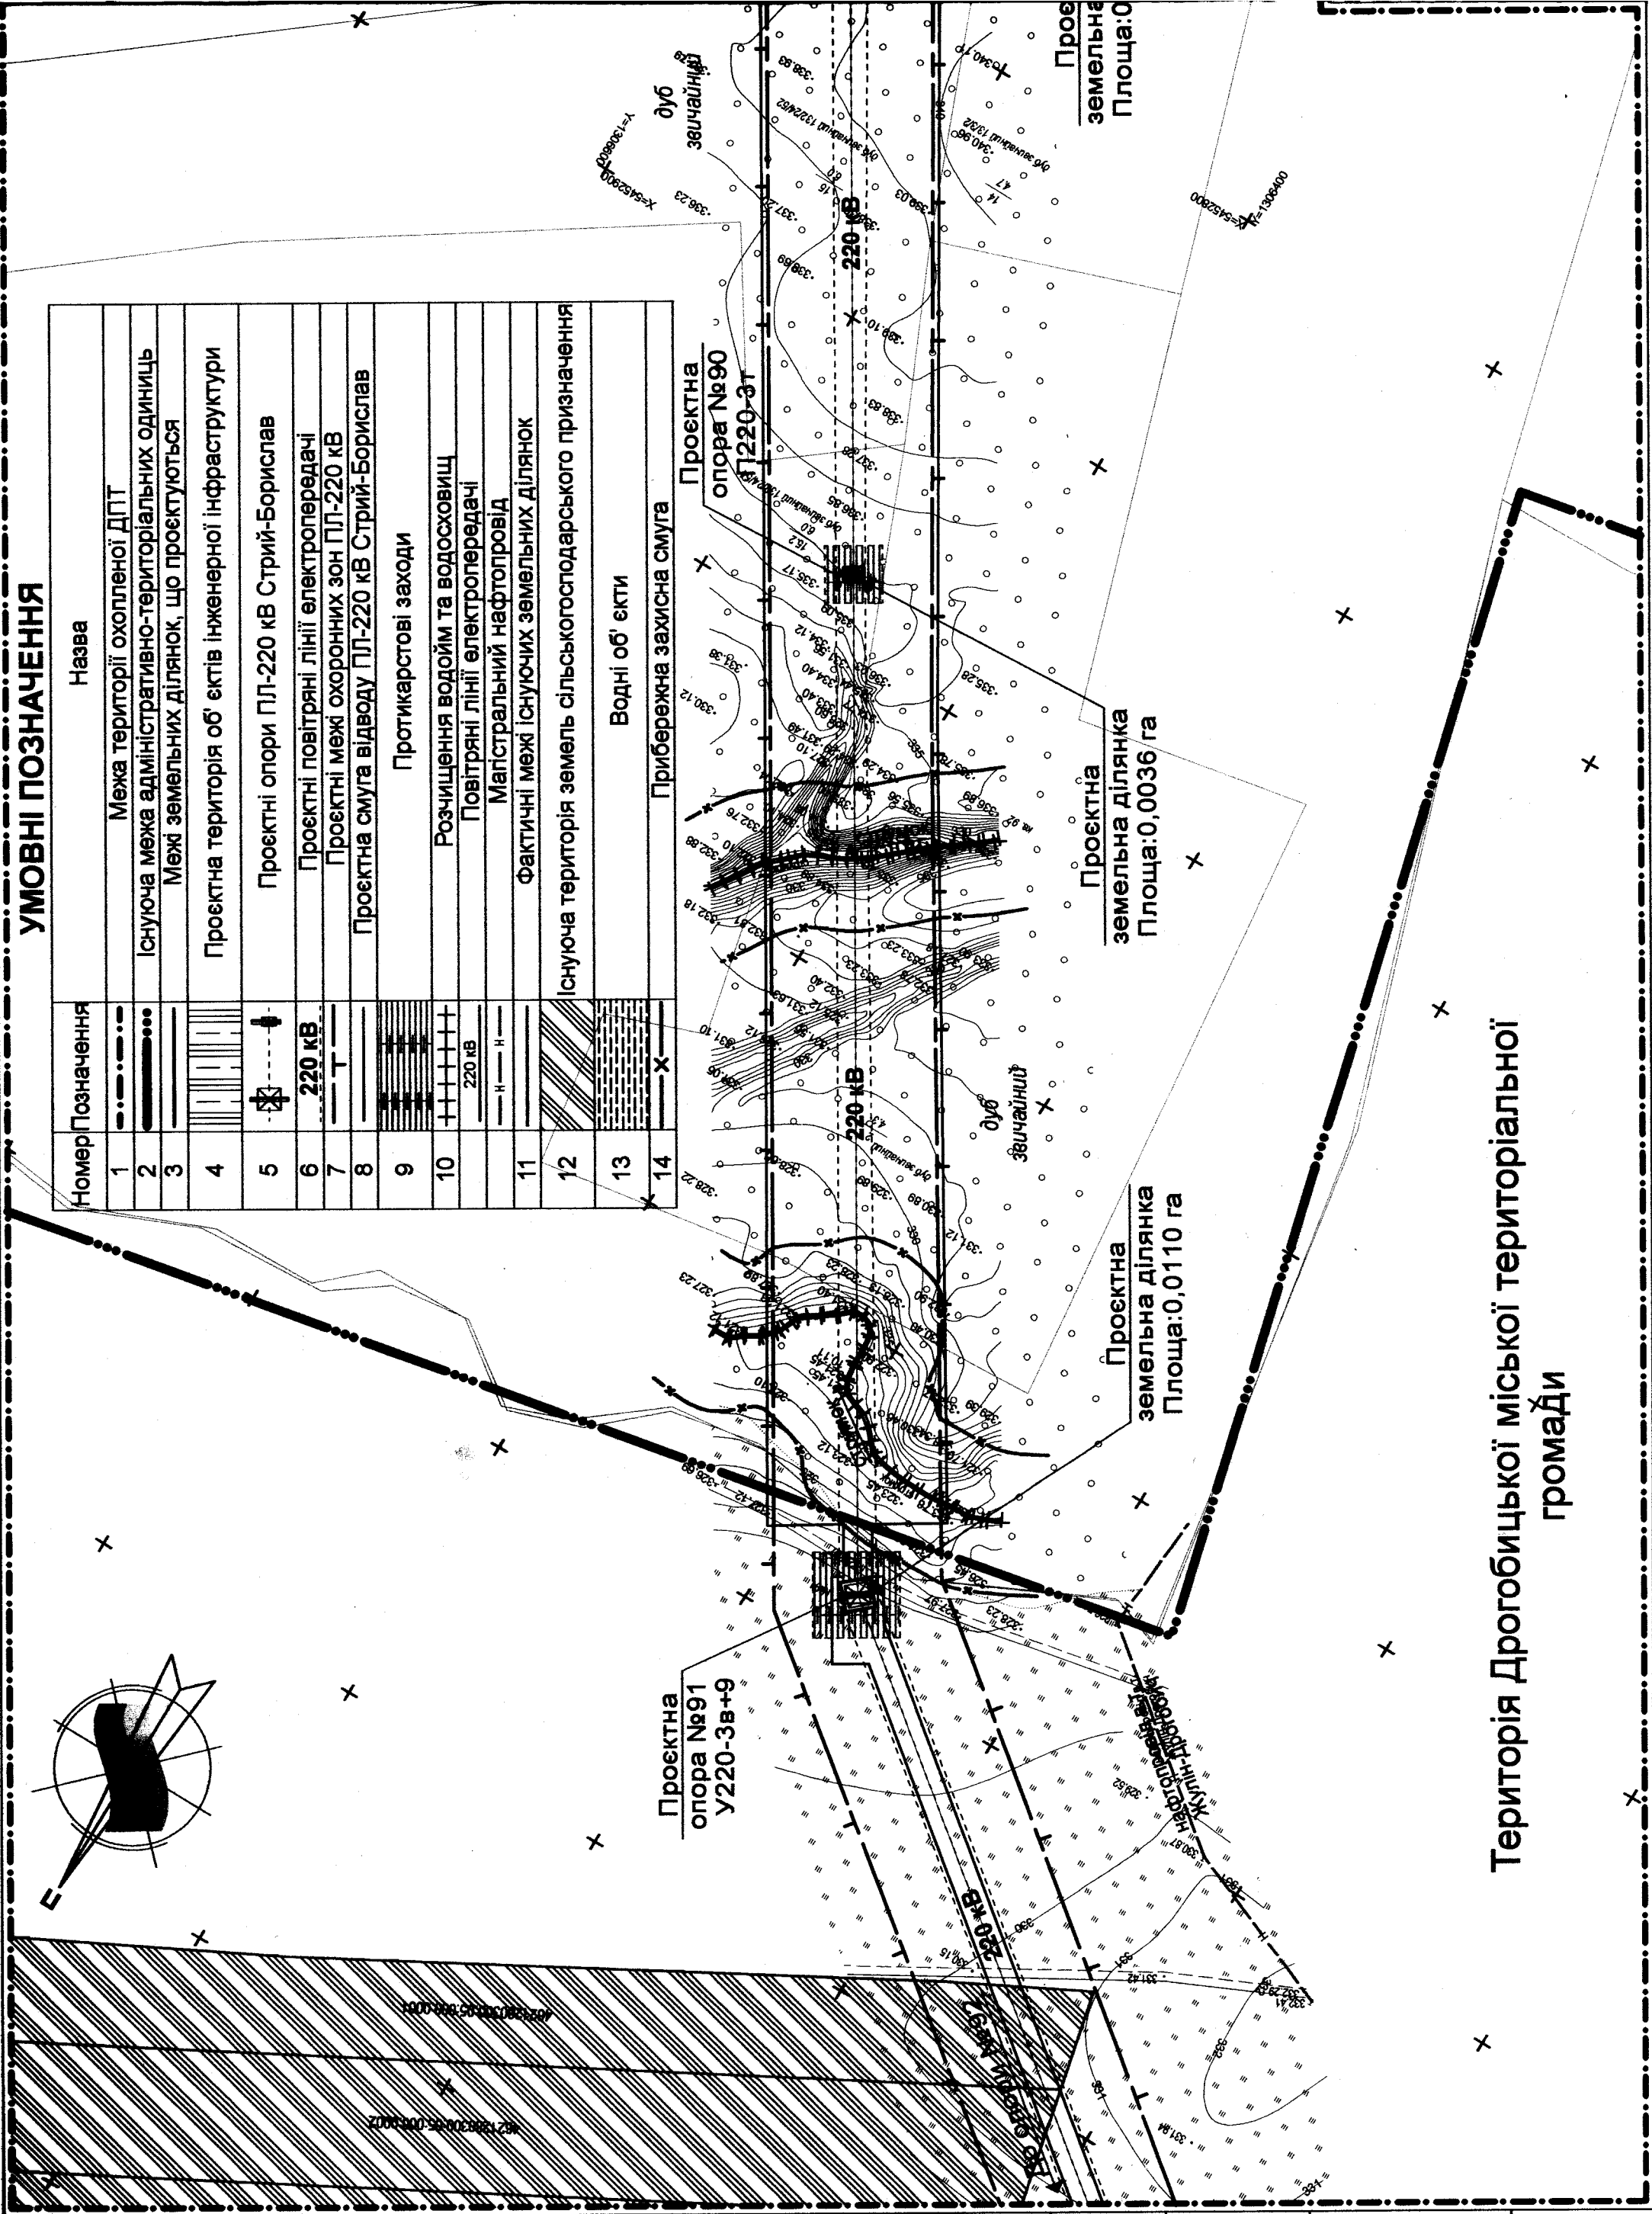

УМОВНІ ПОЗНАЧЕННЯ

Номер	Позначення	Назва
1	— · — · — · — · —	Межа території охололеної ДПТ
2	— · — · — · — · —	Існуюча межа адміністративно-територіальних одиниць
3	— · — · — · — · —	Межі земельних ділянок, що проєктуються
4	— · — · — · — · —	Проєктна територія об'єктів інженерної інфраструктури
5	— · — · — · — · —	Проєктні опори ПЛ-220 кВ Стрий-Борислав
6	— · — · — · — · —	Проєктні повітряні лінії електропередачі
7	— · — · — · — · —	Проєктні межі охоронних зон ПЛ-220 кВ
8	— · — · — · — · —	Проєктна смуга відводу ПЛ-220 кВ Стрий-Борислав
9	— · — · — · — · —	Протикарстові заходи
10	— · — · — · — · —	Розчищення водойм та водосховищ
11	— · — · — · — · —	Повітряні лінії електропередачі
12	— · — · — · — · —	Магістральний нафтопровід
13	— · — · — · — · —	Фактичні межі існуючих земельних ділянок
14	— · — · — · — · —	Існуюча територія земель сільськогосподарського призначення
15	— · — · — · — · —	Водні об'єкти
16	— · — · — · — · —	Прибережна захисна смуга



Територія Дрогобицької міської територіальної громади


Порядково:

Інв. № опр.	Лист. та дата	Взам. №
-------------	---------------	---------

ДЕТАЛЬНИЙ ПЛАН ТЕРИТОРІЇ
М 1:2 000

Гор 2

Територія
Трускавецької міської
територіальної громади

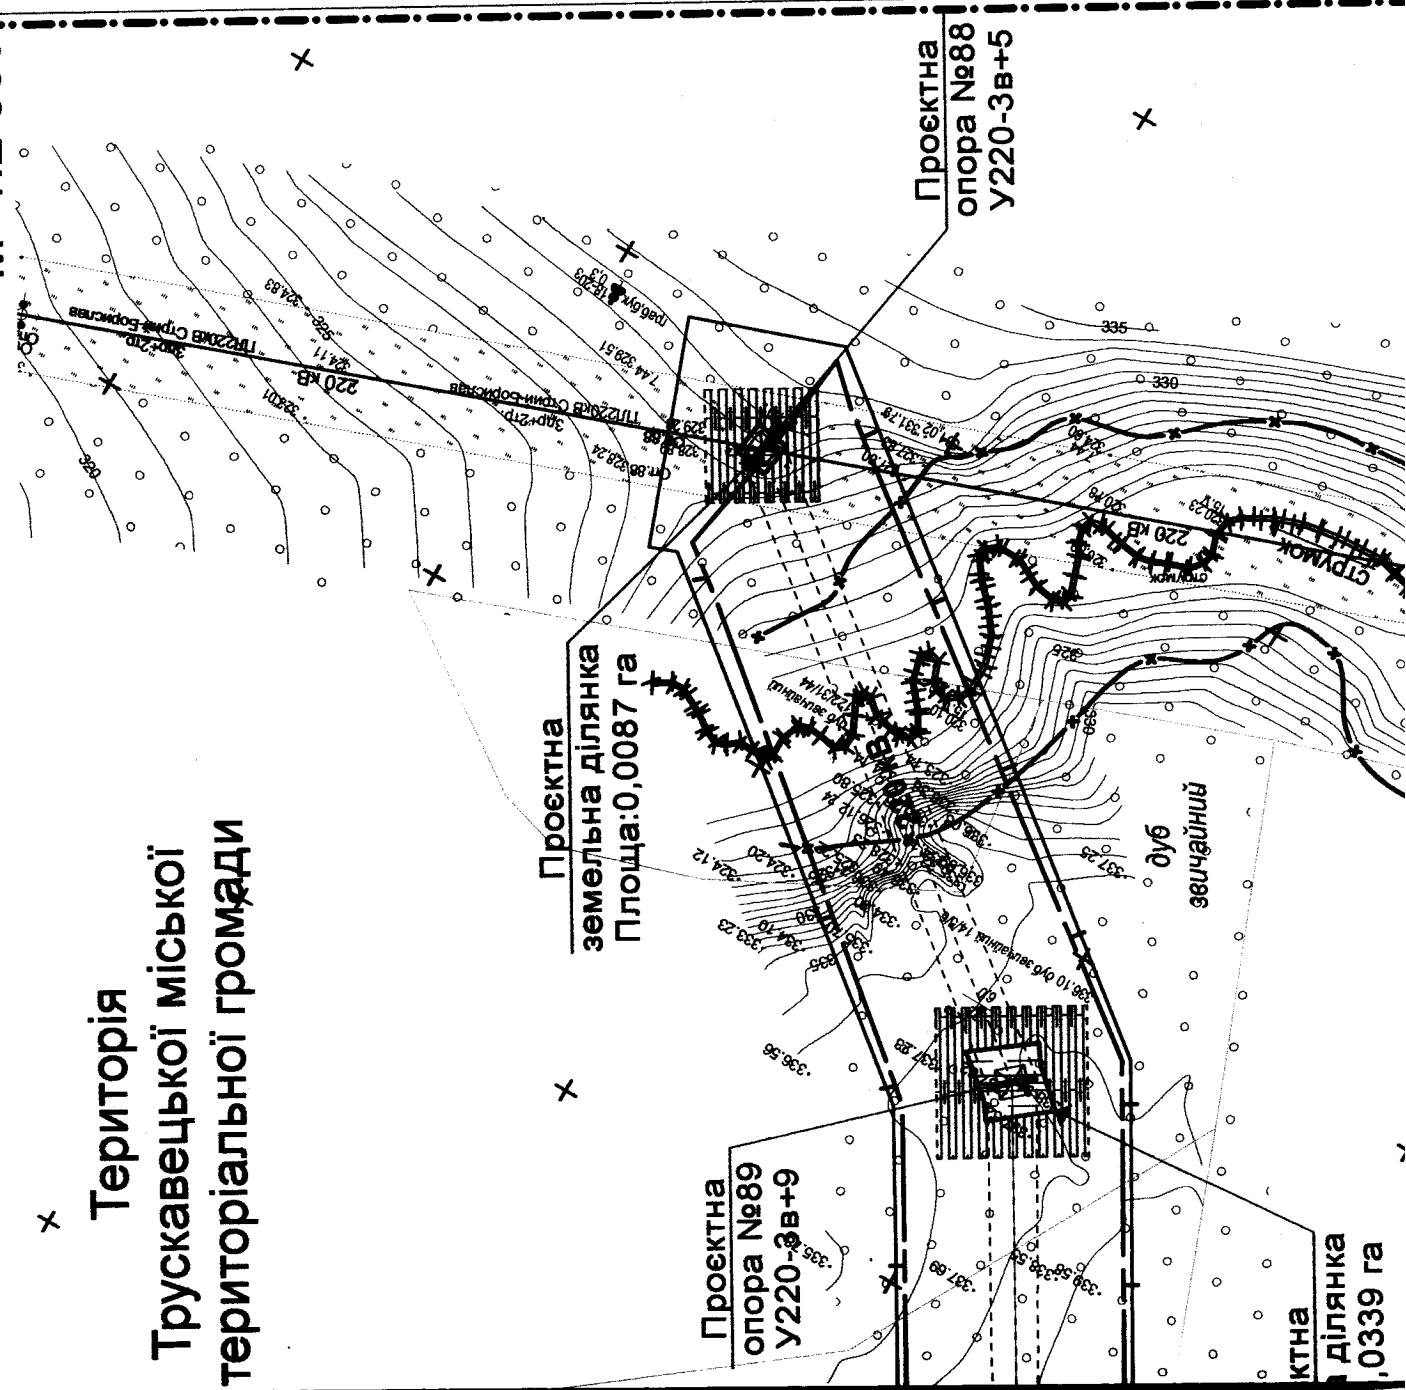

Підписано: