


УМОВНІ ПОЗНАЧЕННЯ

Номер	Позначення	Назва
1	-----	Межа території охолопеної ДПТ
2	=====	Існуюча межа адміністративно-територіальних одиниць
3	=====	Межі земельних ділянок, що проєктуються
4		Проектна територія об'єктів інженерної інфраструктури
5	⊕	Проектні опори ПЛ-220 кВ Стрий-Борислав
6	220 кВ	Проектні повітряні лінії електропередачі
7	---	Проектні межі охоронних зон ПЛ-220 кВ
8	---	Проектна смуга відводу ПЛ-220 кВ Стрий-Борислав
9	220 кВ	Повітряні лінії електропередачі
10	---	Магістральний нафтопровід
11	---	Фактичні межі існуючих земельних ділянок
12		Існуюча територія земель сільськогосподарського призначення
13		Водні об'єкти
14	---	Прибережна захисна смуга

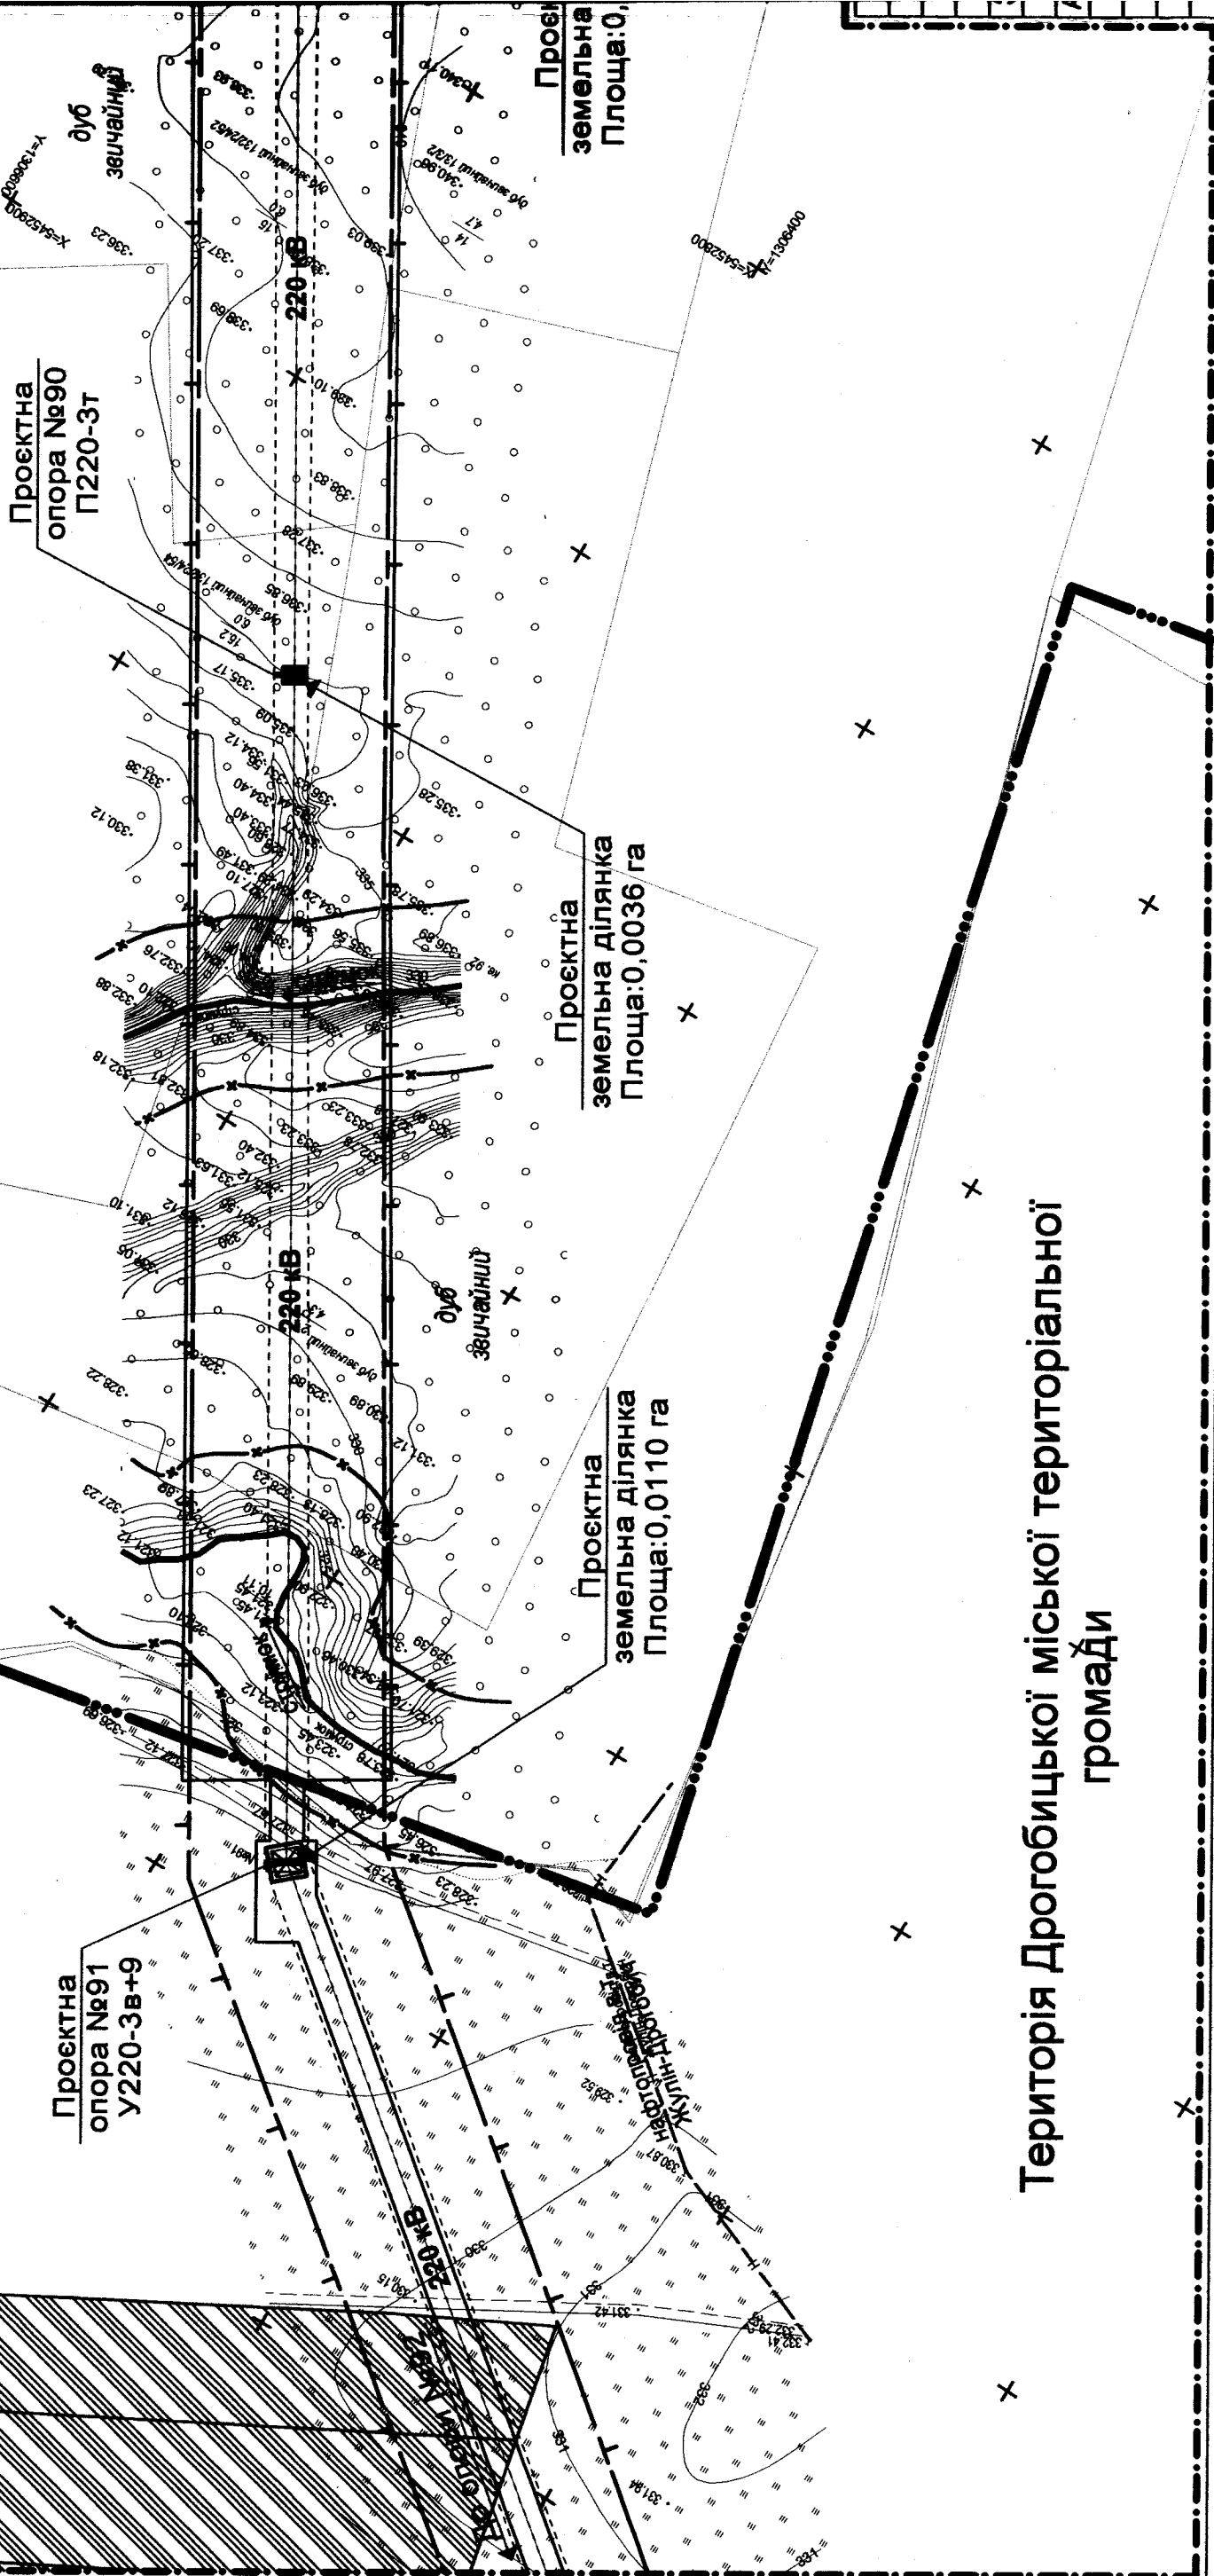

Територія Дрогобицької міської територіальної громади


Подажено:

Лист. № 001	Лист. та дата	Взам. № 001
-------------	---------------	-------------

стор 1

ДЕТАЛЬНИЙ ПЛАН ТЕРИТОРІЇ М 1:2 000

Територія
Трускавецької міської
територіальної громади

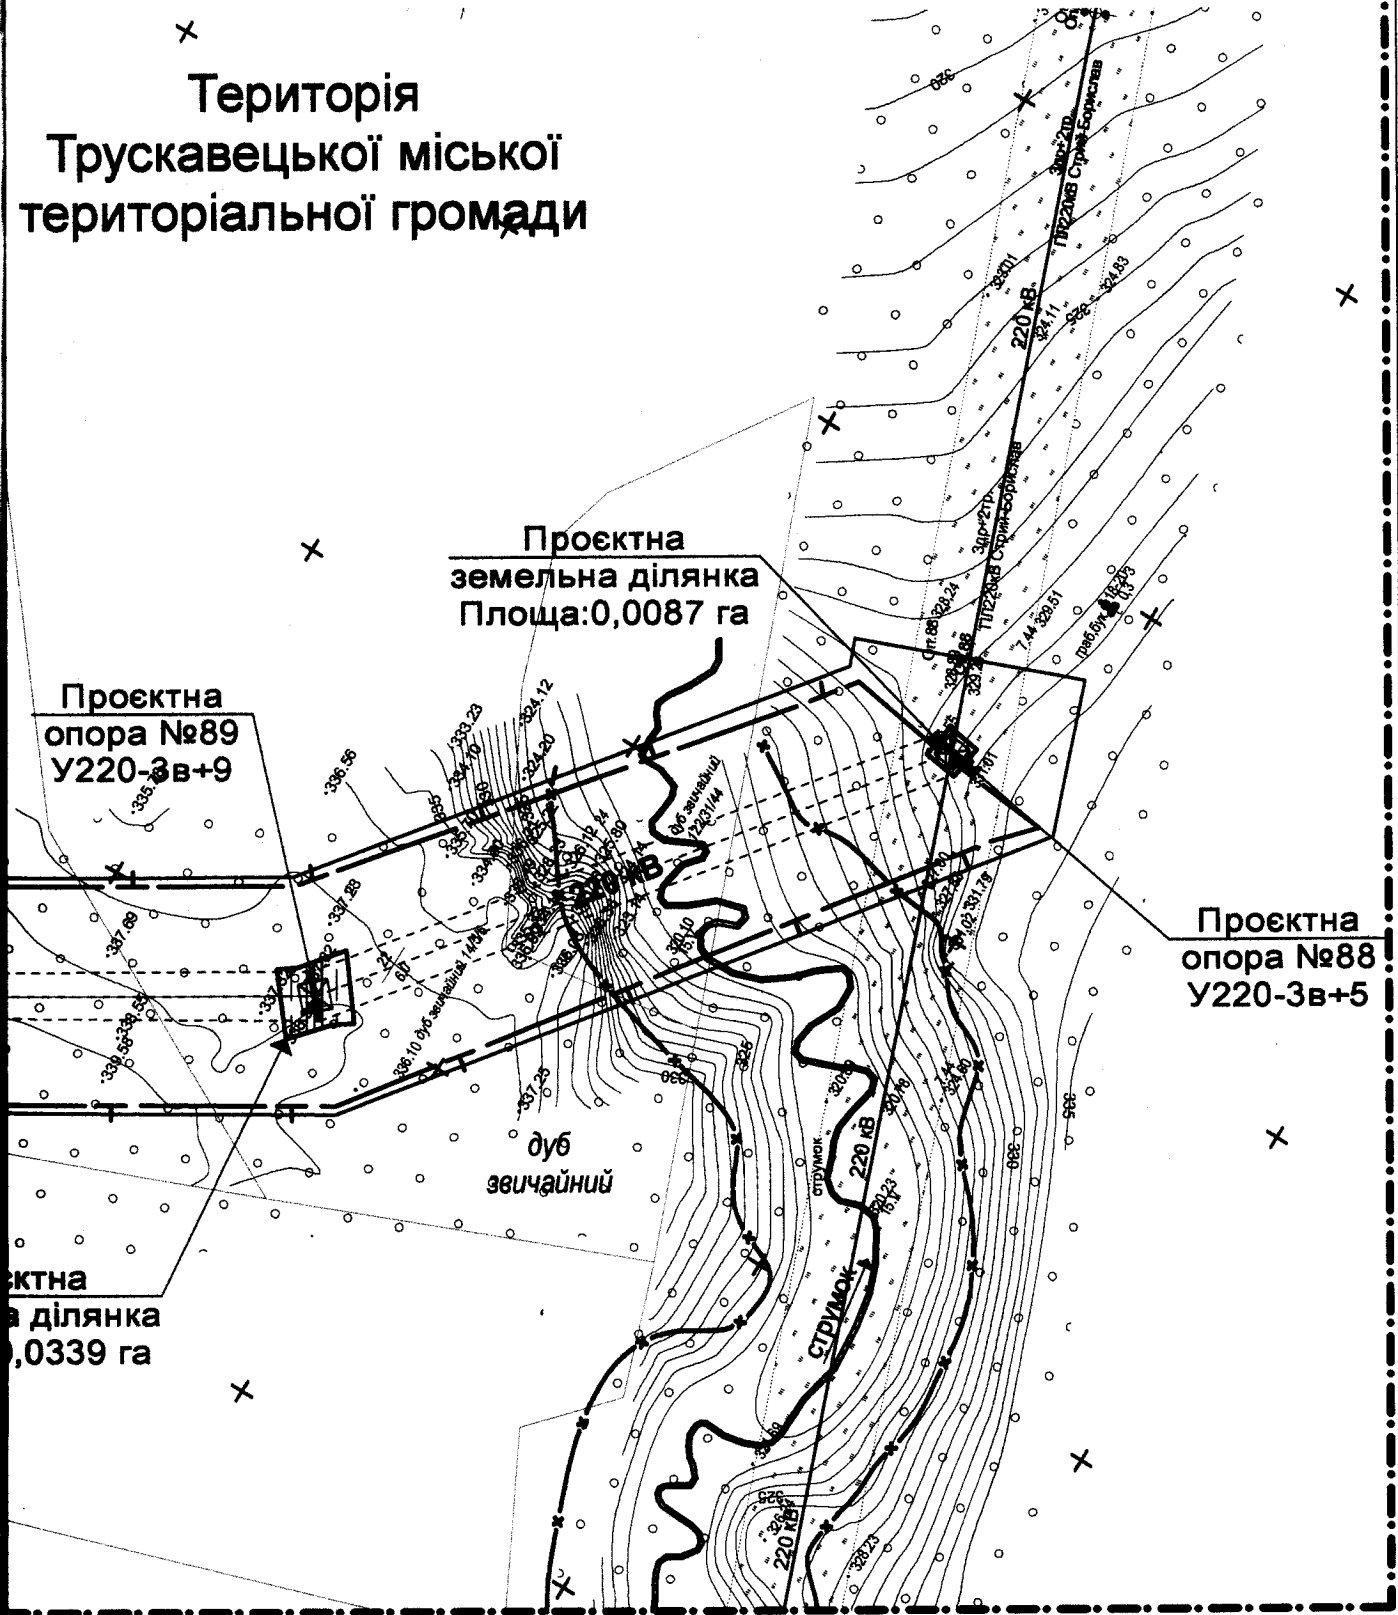


Погоджено:

Інв. № серт.

Всес. інв. №

Підп. та дата

Зм.	Кіл.	Арк.	№	Підпис	Дата
Архітектор	Зазуляк С.І.	Архітектор	№ 3307	Сергій Івакович	2022

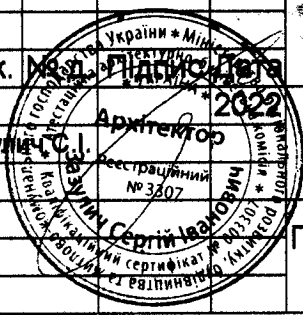

ДПТ 2022.01-Л.Т		
«Розміщення, будівництво та експлуатація ПЛ-220 кВ Стрий-Борислав (в місцях встановлення проектних опор) на території Трускавецької міської територіальної громади Дрогобицького району Львівської області (за межами населених пунктів)»		
ДЕТАЛЬНИЙ ПЛАН ТЕРИТОРІЇ М 1:2 000	Стадія	Аркуш
Проектний план та схема проектних обмежень у використанні земель	ДПТ	3
		Аркушів
		Кваліфікаційний сертифікат №003307