

УМОВНІ ПОЗНАЧЕННЯ

Номер	Позначення	Назва
1	-----	Межа території охолопеної ДПТ
2	-----	Існуюча межа адміністративно-територіальних одиниць
3	-----	Межі земельних ділянок, що проєктуються
4	-----	Проєктна територія об'єктів інженерної інфраструктури
5	-----	Проєктні опори ПЛ-220 кВ Стрий-Борислав
6	-----	Проєктні повітряні лінії електропередачі
7	-----	Проєктні межі охоронних зон ПЛ-220 кВ
8	-----	Проєктна смуга відводу ПЛ-220 кВ Стрий-Борислав
9	-----	Протикарстові заходи
10	-----	Розчищення водойм та водосховищ
	-----	Повітряні лінії електропередачі
11	-----	Магістральний нафтопровід
12	-----	Фактичні межі існуючих земельних ділянок
13	-----	Існуюча територія земель сільськогосподарського призначення
14	-----	Водні об'єкти
	-----	Прибережна захисна смуга



Проєктна
опора №91
У220-3в+9

Проєктна
опора №90
У220-3т

Проєктна
земельна ділянка
Площа: 0,0110 га

Проєктна
земельна ділянка
Площа: 0,0036 га

Територія Дрогобицької міської територіальної
грумади

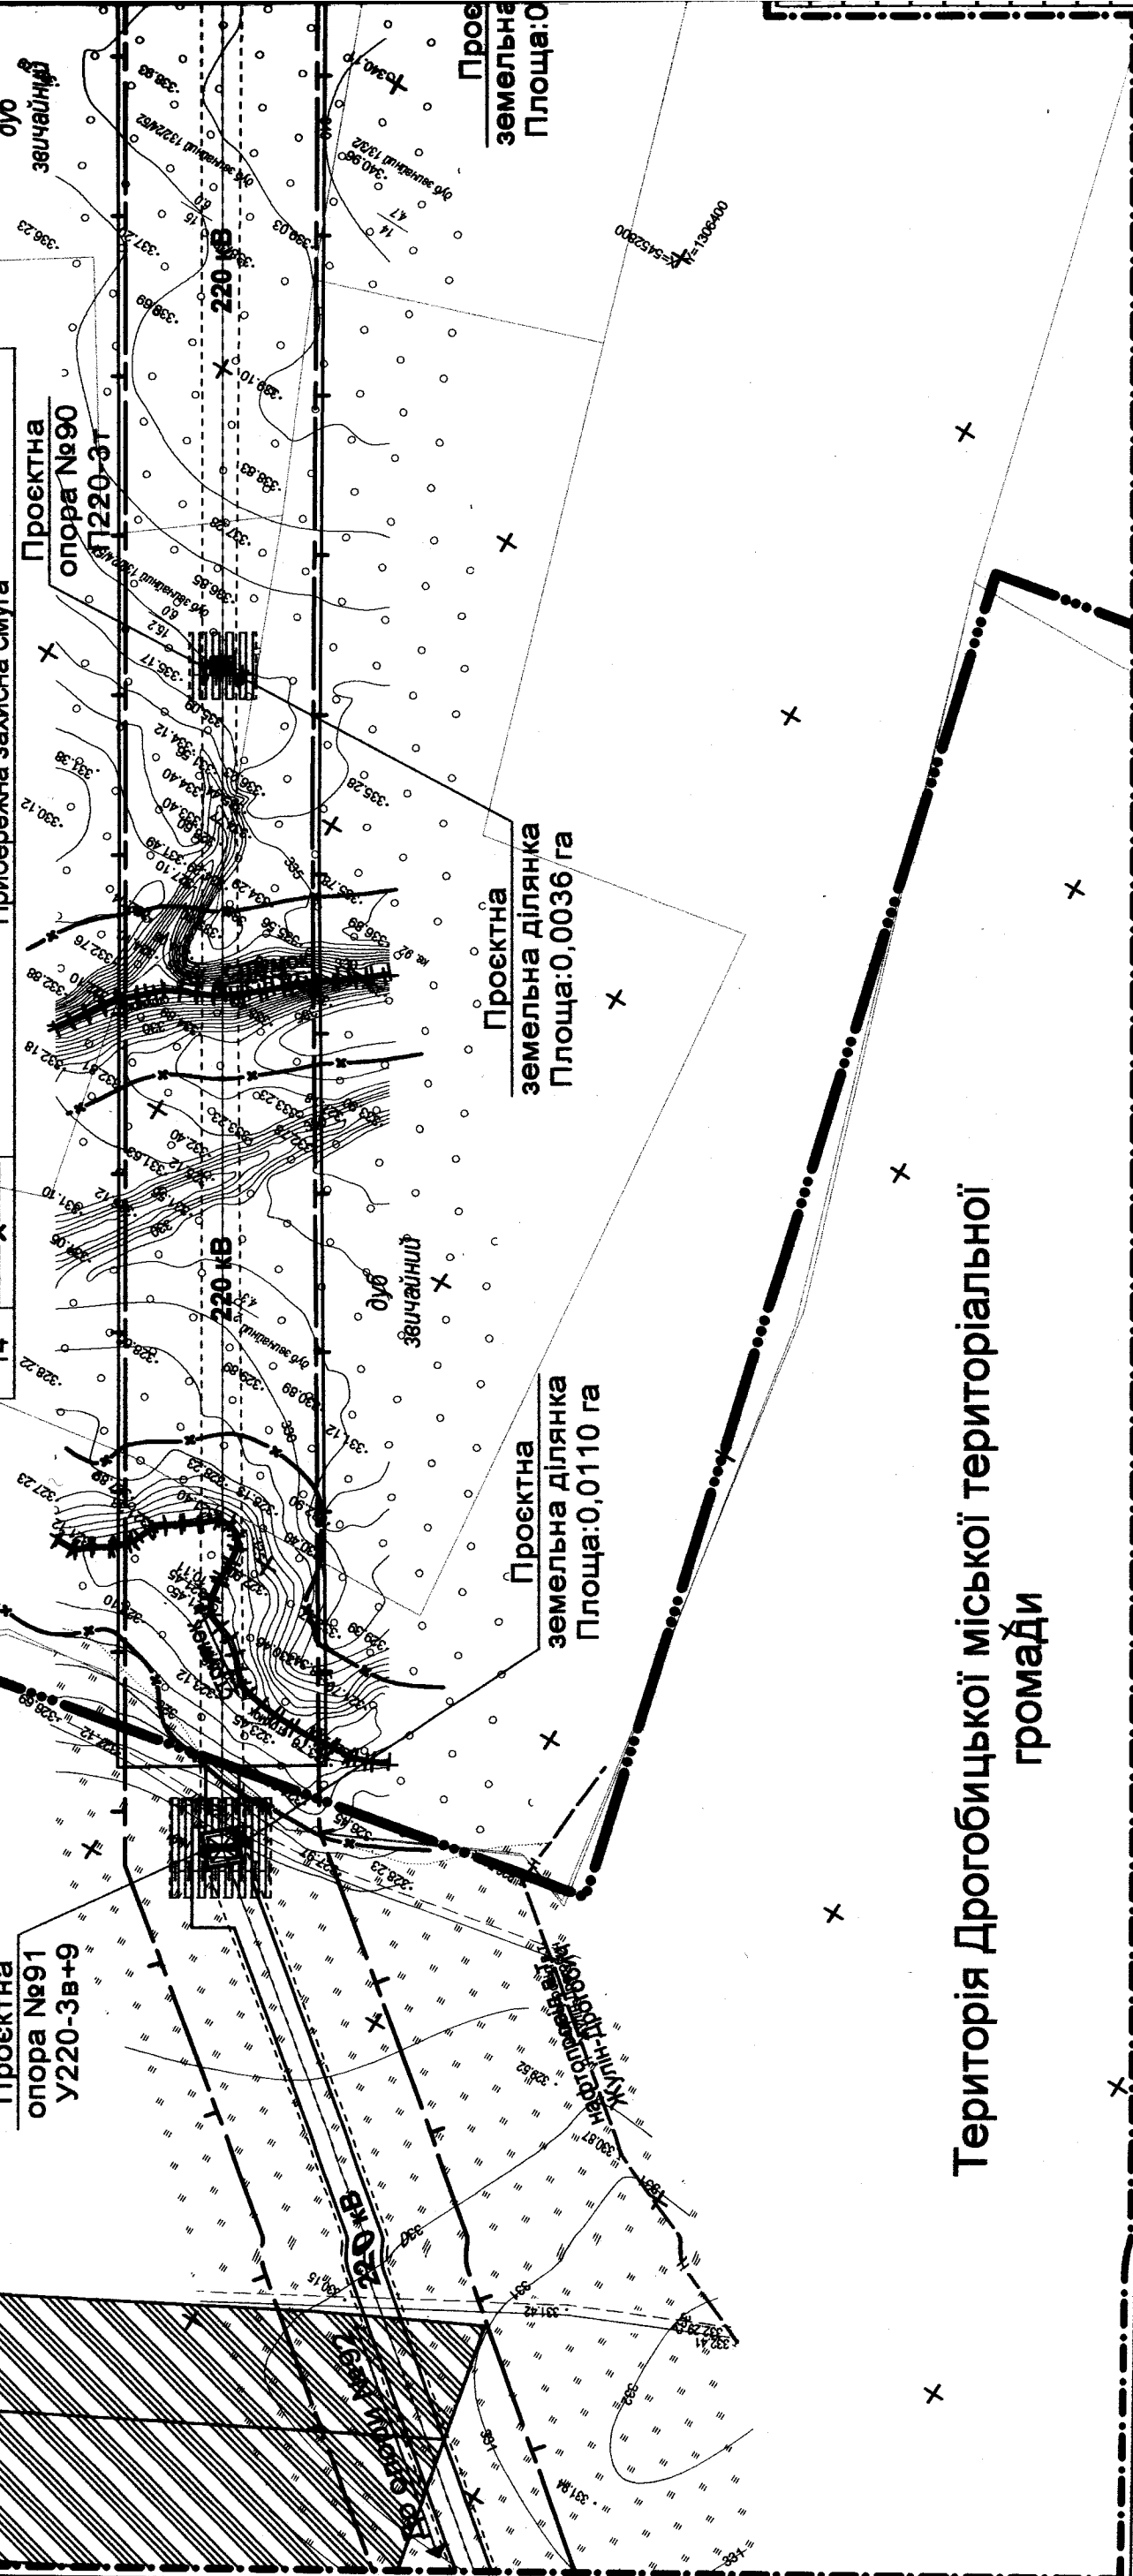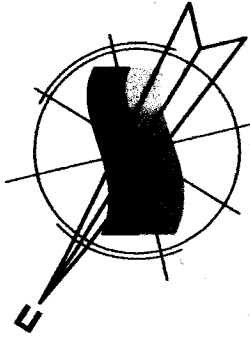

Погоджено:

Інв. № опр.	Лист. та дата	Взам. Інв. №
-------------	---------------	--------------

M 1:2 000

Кваліфікаційний
сертифікат
№003307

