
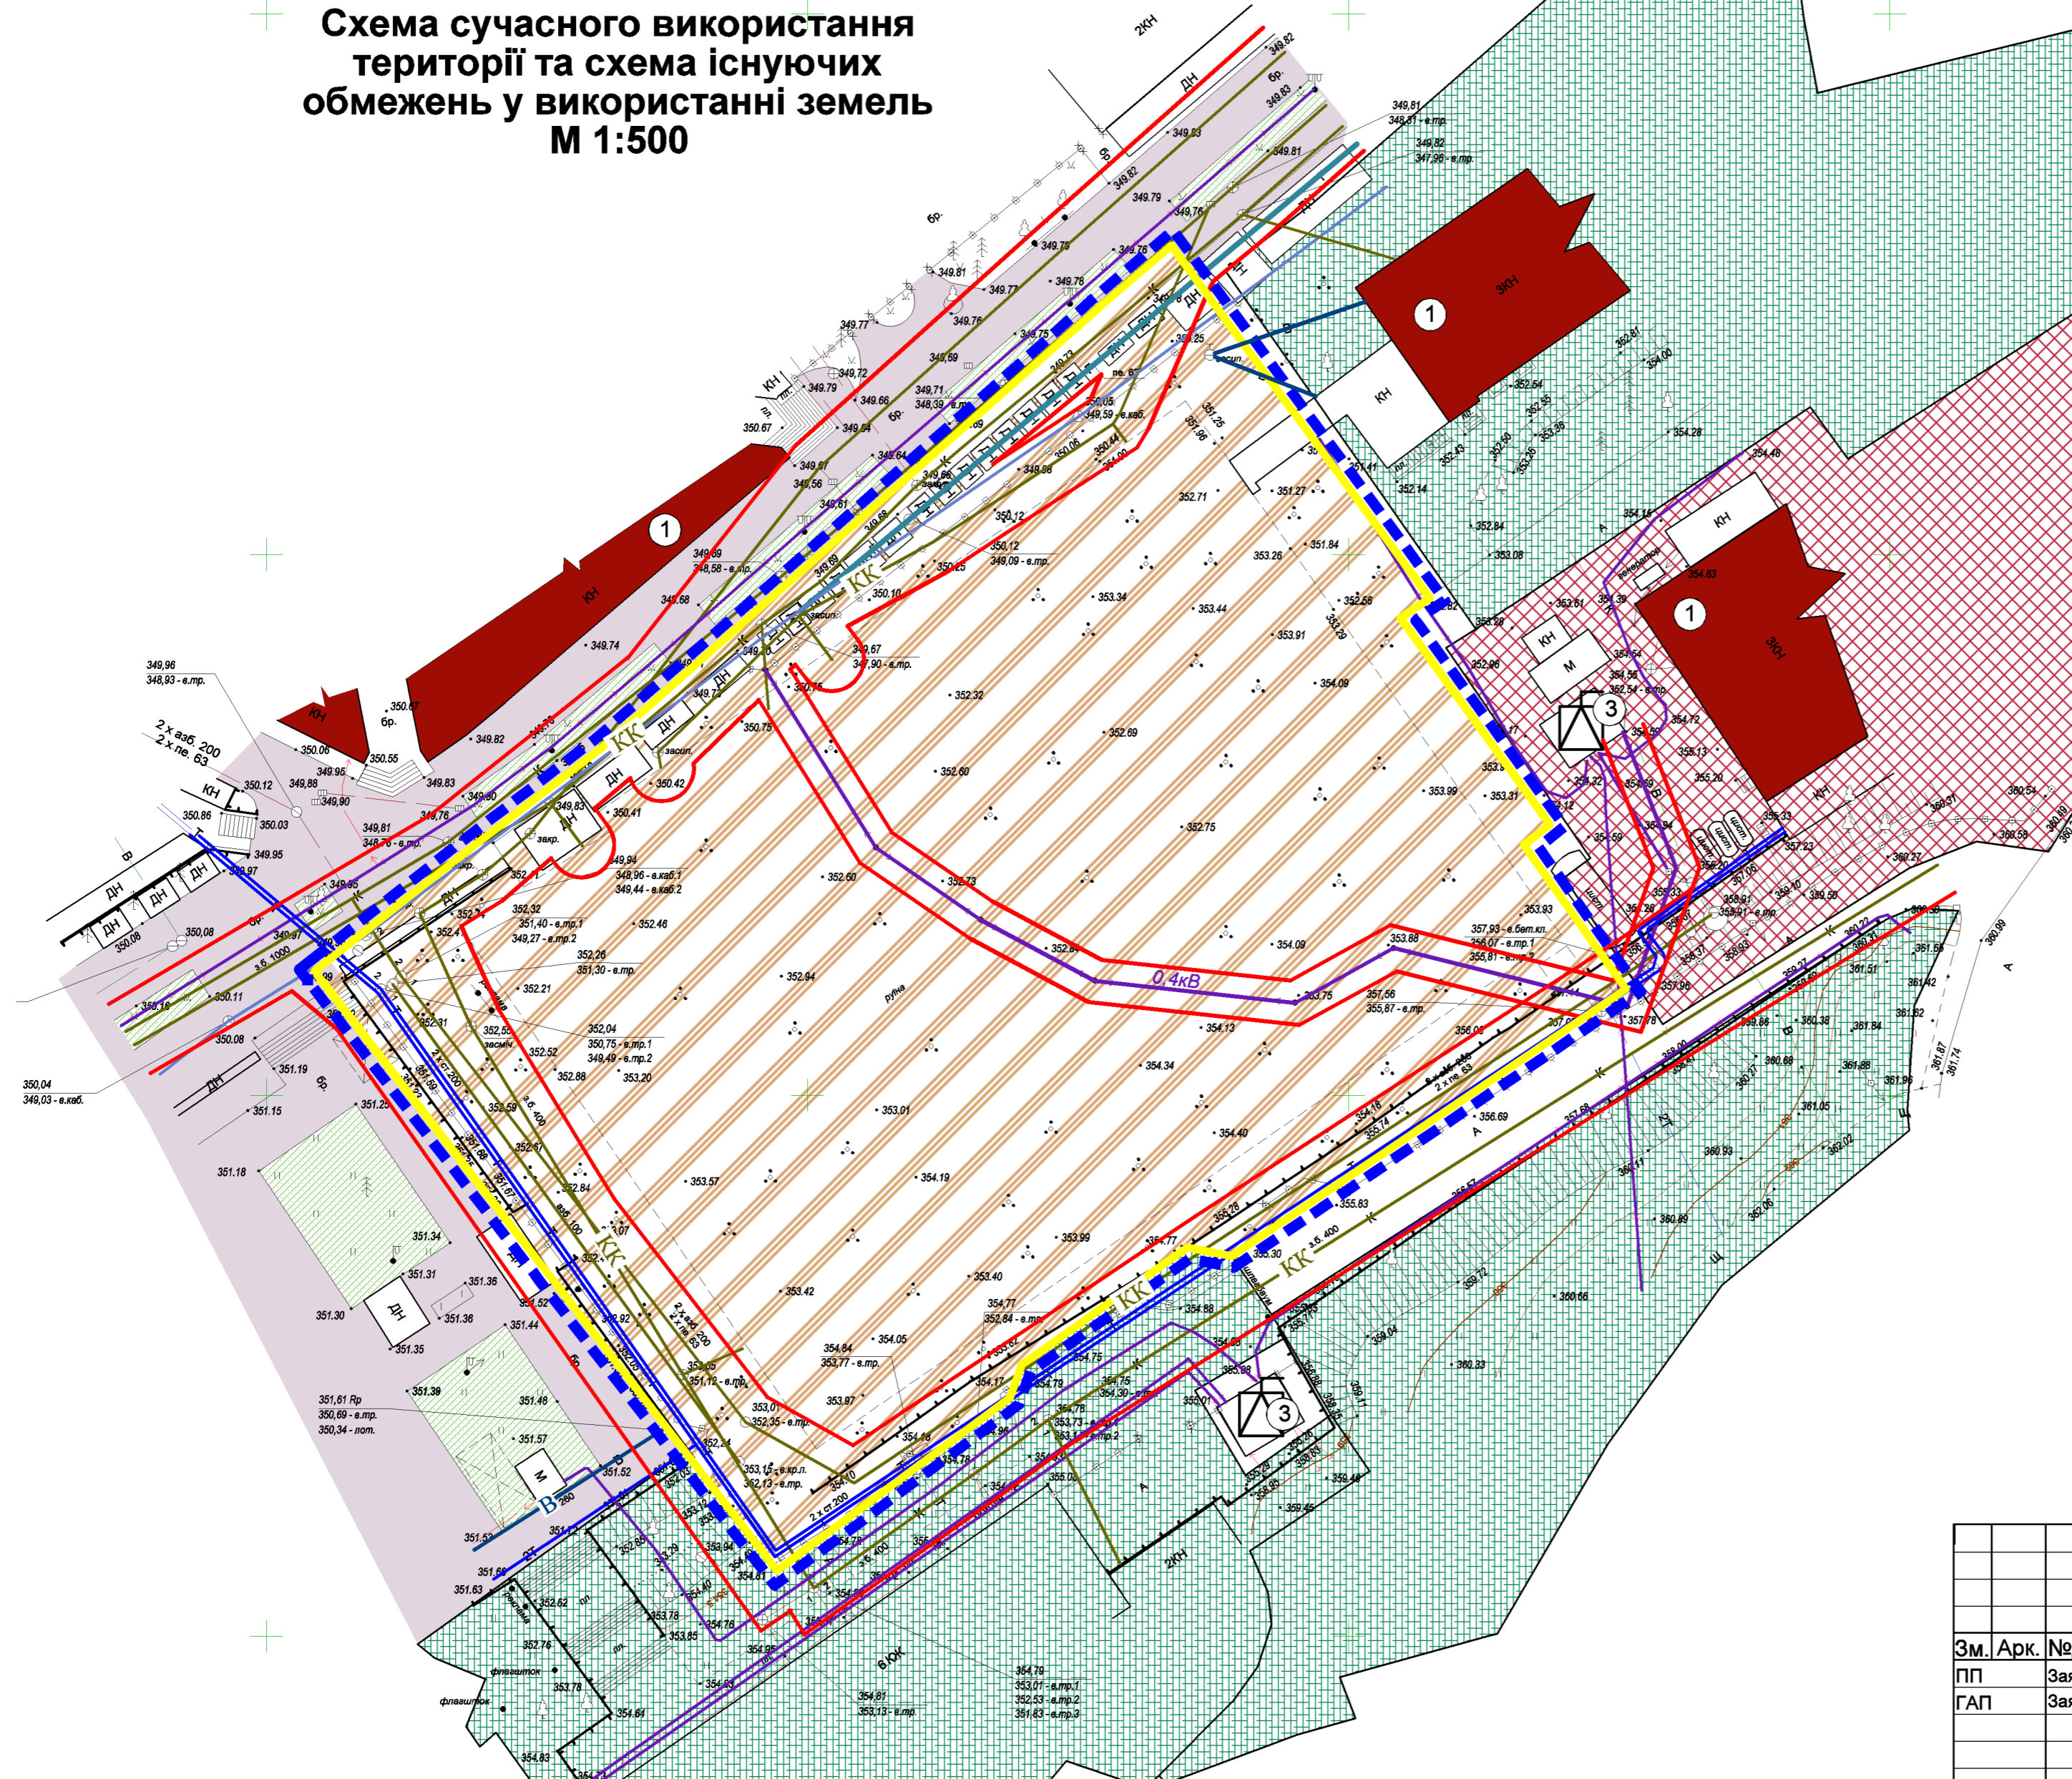


Детальний план території
земельної ділянки (кадастровий номер 4611500000:01:009:0020)
для будівництва багатофункціонального комплексу
з вбудованими приміщеннями торгово-розважальної
і ринкової інфраструктури, житловими одиницями та
автостоянкою на бульварі Ю.Дрогобича,2 в м.Трускавець

Схема сучасного використання
території та схема існуючих
обмежень у використанні земель
М 1:500

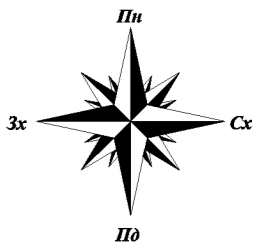

Умовні позначення	
Умовне позначення	Найменування
МЕЖІ	
	межа земельної ділянки, на яку розробляється дпт
	території ДПТ
ФУНКЦІОНАЛЬНЕ ЗОНУВАННЯ ТЕРИТОРІЇ	
	територія багатоквартирної житлової забудови
	територія оздоровчого призначення
	територія громадської забудови
ОБ'ЄКТИ ІНЖЕНЕРНОЇ ІНФРАСТРУКТУРИ	
	повітряна ЛЕП 0,4кВ
	кабельна ЛЕП
	трансформаторна підстанція
	водопровід
	каналізаційна мережа
	теплова мережа (теплотраса)
	кабель зв'язку
	газопровід
ОБ'ЄКТИ ВУЛИЧНО-ДОРОЖНЬОЇ МЕРЕЖІ	
	проїзна частина
БУДІВЛІ ТА СПОРУДИ	
	громадська будівля
	нежитлові будівлі
ПЛАНУВАЛЬНІ ОБМЕЖЕННЯ	
	охоронна зона

Експлікація		
№по плану	Найменування об'єкту	Поверховість
1	Заклади оздоровчого призначення	3
2	Заклад торгівлі	4
3	Трансформаторна підстанція	-

Замовник: Трускавецька міська рада						
Детальний план території земельної ділянки (кадастровий номер 4611500000:01:009:0020) для будівництва багатофункціонального комплексу з вбудованими приміщеннями торгово-розважальної і ринкової інфраструктури, житловими одиницями та автостоянкою на бульварі Ю.Дрогобича,2 в м.Трускавець						
Зм. Арк.	№Докум.	Підпис	Дата	Стадія	Лист	Листів
ПП	Заяць В.А.			ДПТ	2	15
ГАП	Заяць В.А.					
Схема сучасного використання території та схема існуючих обмежень у використанні земель				ПП Заяць В.А кваліфікаційний сертифікат серія АА №001963		