


Детальний план території  
земельної ділянки (кадастровий номер 4611500000:01:009:0020)  
для будівництва багатофункціонального комплексу  
з вбудованими приміщеннями торгово-розважальної  
і ринкової інфраструктури, житловими одиницями та  
автостоянкою на бульварі Ю.Дрогобича,2 в м.Трускавець

Проектний план  
та схема проектних обмежень  
у використанні земель  
М 1:500

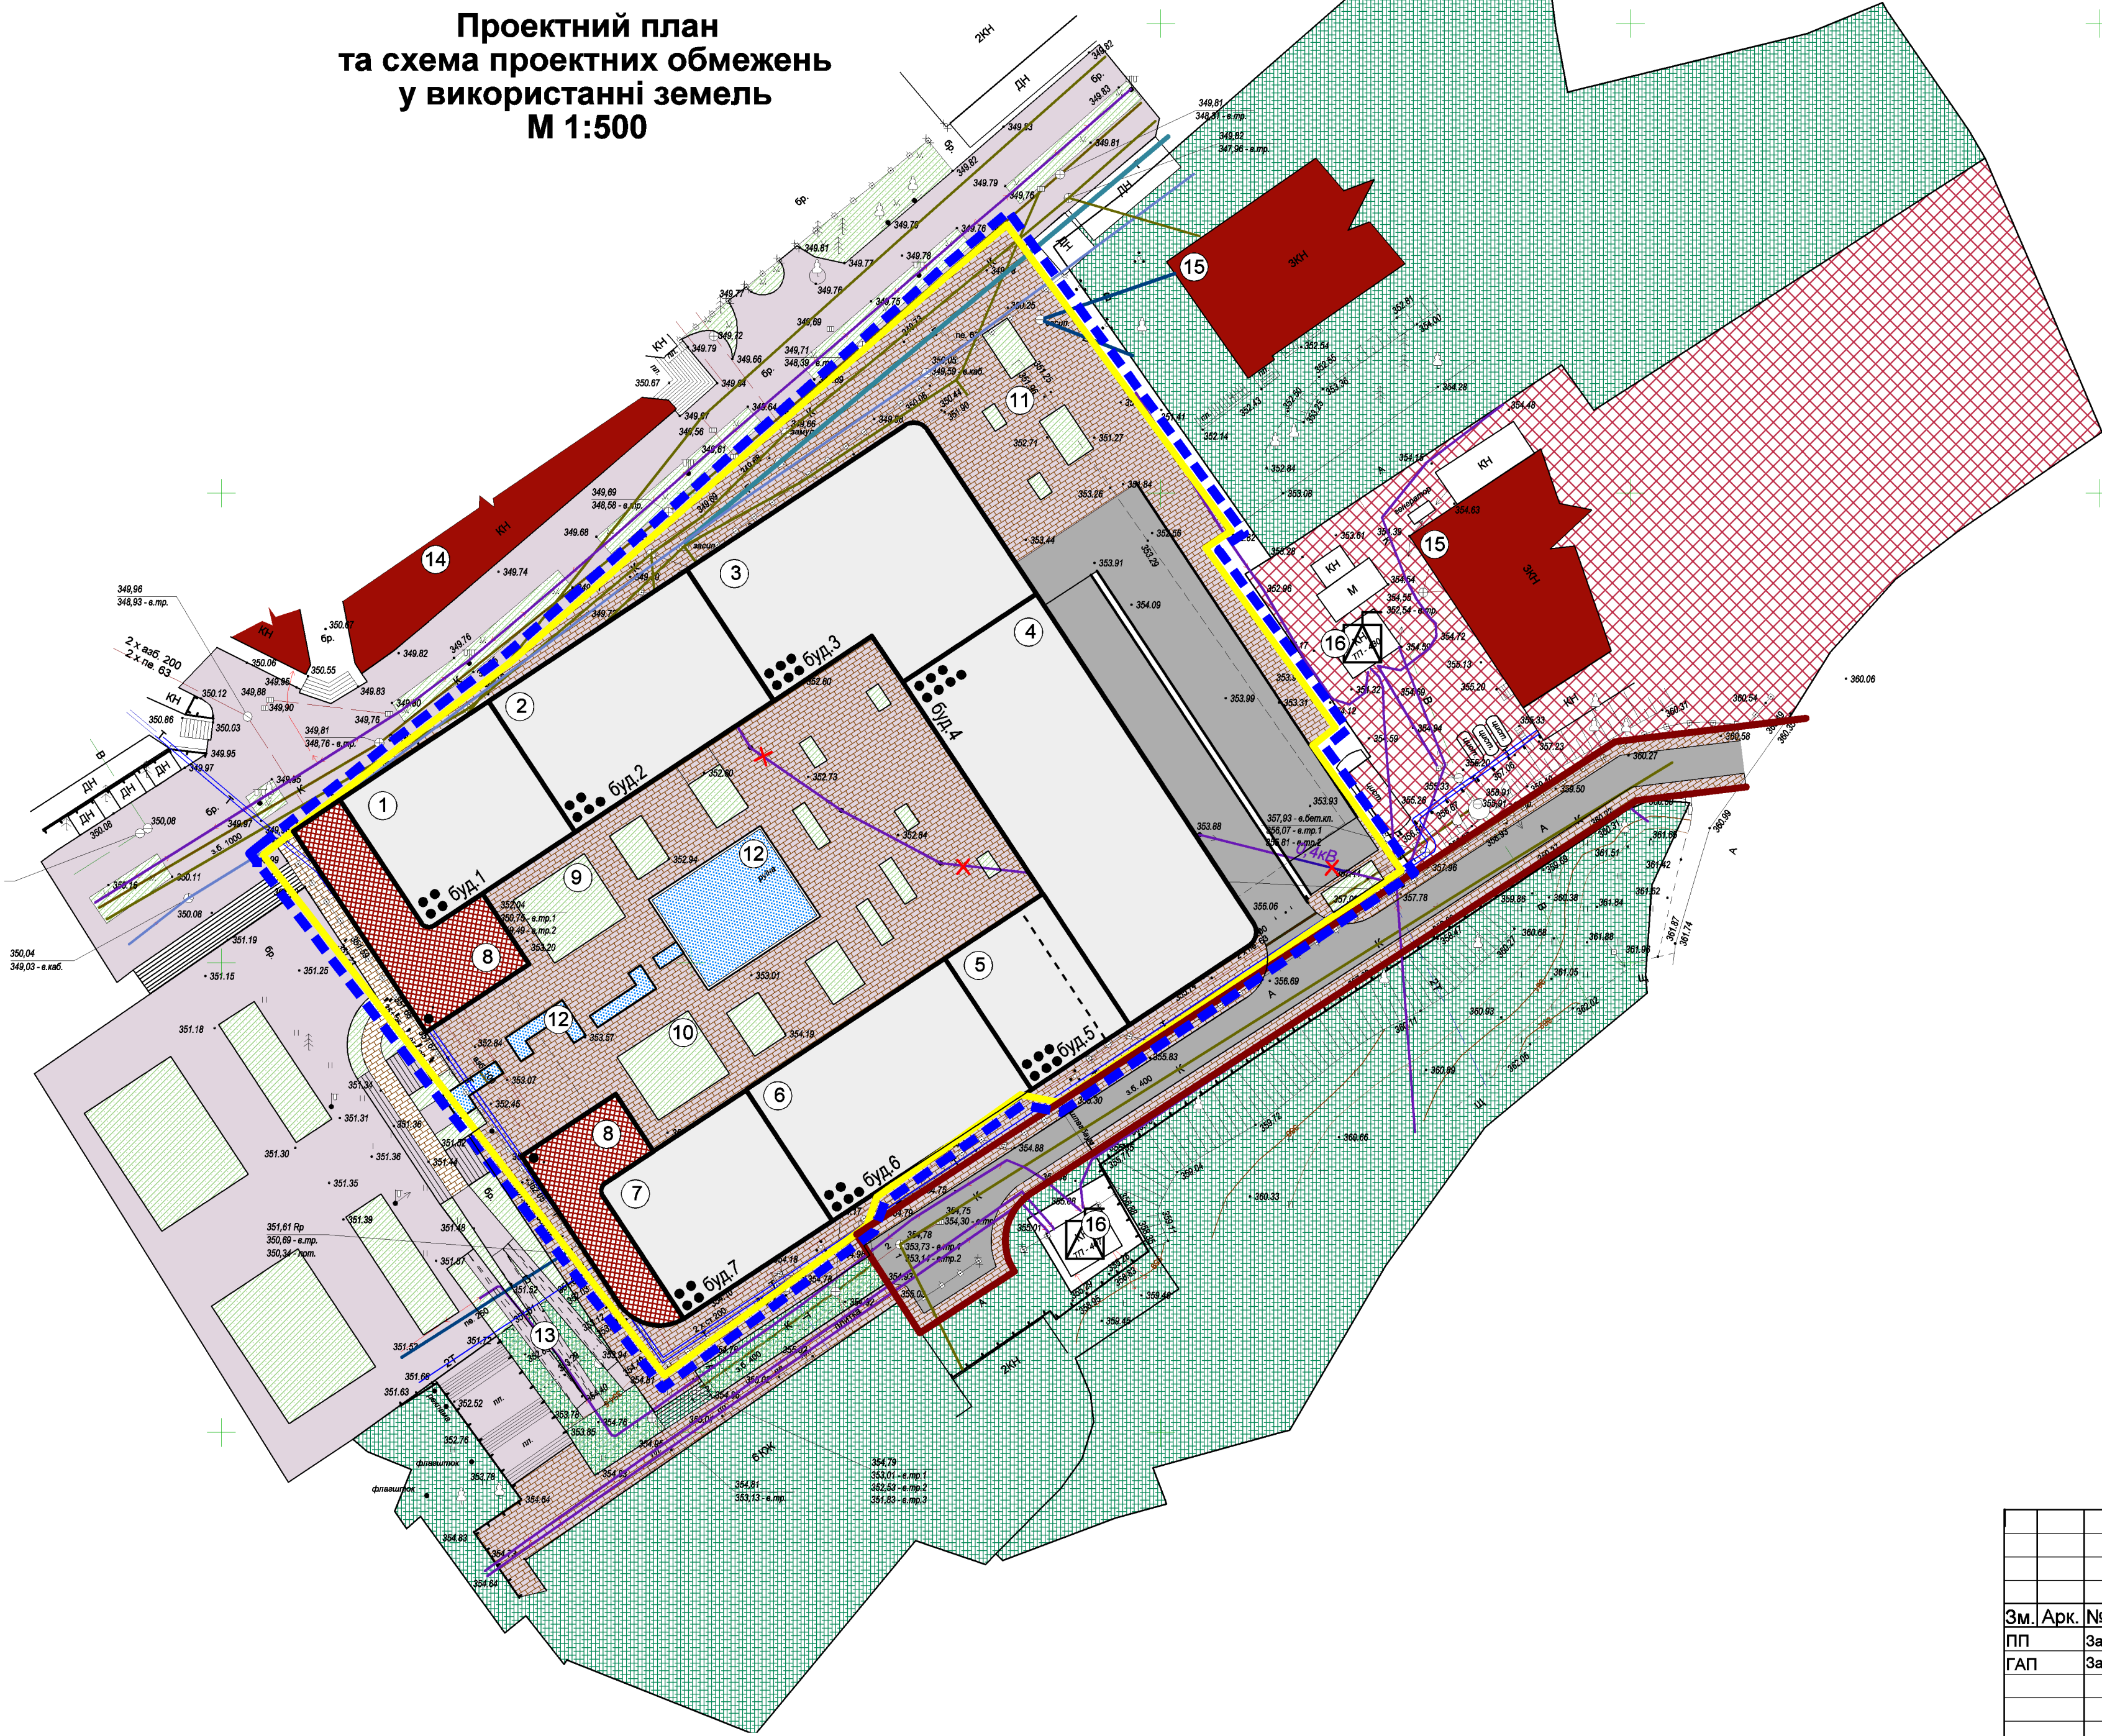

### Умовні позначення

Умовне позначення		Найменування
Існуючі	Проектні	
<b>МЕЖІ</b>		
		межа земельної ділянки, на яку розробляється ДПТ
		території ДПТ
<b>ФУНКЦІОНАЛЬНЕ ЗОНУВАННЯ ТЕРИТОРІЇ</b>		
		територія оздоровчого призначення
		територія громадської забудови
<b>ОБ'ЄКТИ ВУЛИЧНО-ДОРОЖНЬОЇ МЕРЕЖІ</b>		
		вулиці та дороги в червоних лініях
		проїзна частина (тверде покриття)
		мощення бруківкою
		газони
<b>ОБ'ЄКТИ ТА СПОРУДИ</b>		
		будівля громадського призначення
		житловий будинок
<b>ОБ'ЄКТИ ІНЖЕНЕРНОЇ ІНФРАСТРУКТУРИ</b>		
		повітряна ЛЕП 0,4кВ
		повітряна ЛЕП 0,4кВ, що демонтується
		кабельна ЛЕП
		водопровід
		каналізаційна мережа
		теплова мережа (теплотраса)
		кабель зв'язку
		газопровід середнього тиску

### Експлікація

№по плану	Найменування об'єкту	Поверховість
1	Житловий будинок на 12 квартир	4
2	Житловий будинок на 28 квартир	5
3	Житловий будинок на 43 квартири	6
4	Житловий будинок на 59 квартир	7
5	Житловий будинок на 24 квартири	6
6	Житловий будинок на 28 квартир	5
7	Житловий будинок на 12 квартир	4
8	Зклади громадського призначення	1
9	Дитячі майданчики	-
10	Майданчик для відпочинку	1
11	Майданчик для вихову тварин	-
12	Фонтан	-
13	Пандус	-
14	Заклад торгівлі	4
15	Заклади оздоровчого призначення	3
16	Трансформаторна підстанція	1

					Замовник: Трускавецька міська рада		
					Детальний план території земельної ділянки (кадастровий номер 4611500000:01:009:0020) для будівництва багатофункціонального комплексу з вбудованими приміщеннями торгово-розважальної і ринкової інфраструктури, житловими одиницями та автостоянкою на бульварі Ю.Дрогобича,2 в м.Трускавець		
Зм.	Арк.	№Докум.	Підпис	Дата	Стадія	Лист	Листів
ПП		Заяць В.А.			ДПТ	3	15
ГАП		Заяць В.А.					
					Проектний план та схема проектних обмежень у використанні земель		
					ПП Заяць В.А. кваліфікаційний сертифікат серія АА №001963		