


Детальний план території
земельної ділянки (кадастровий номер 4611500000:01:009:0020)
для будівництва багатофункціонального комплексу
з вбудованими приміщеннями торгово-розважальної
і ринкової інфраструктури, житловими одиницями та
автостоянкою на бульварі Ю.Дрогобича,2 в м.Трускавець

План функціонального зонування
М 1:500

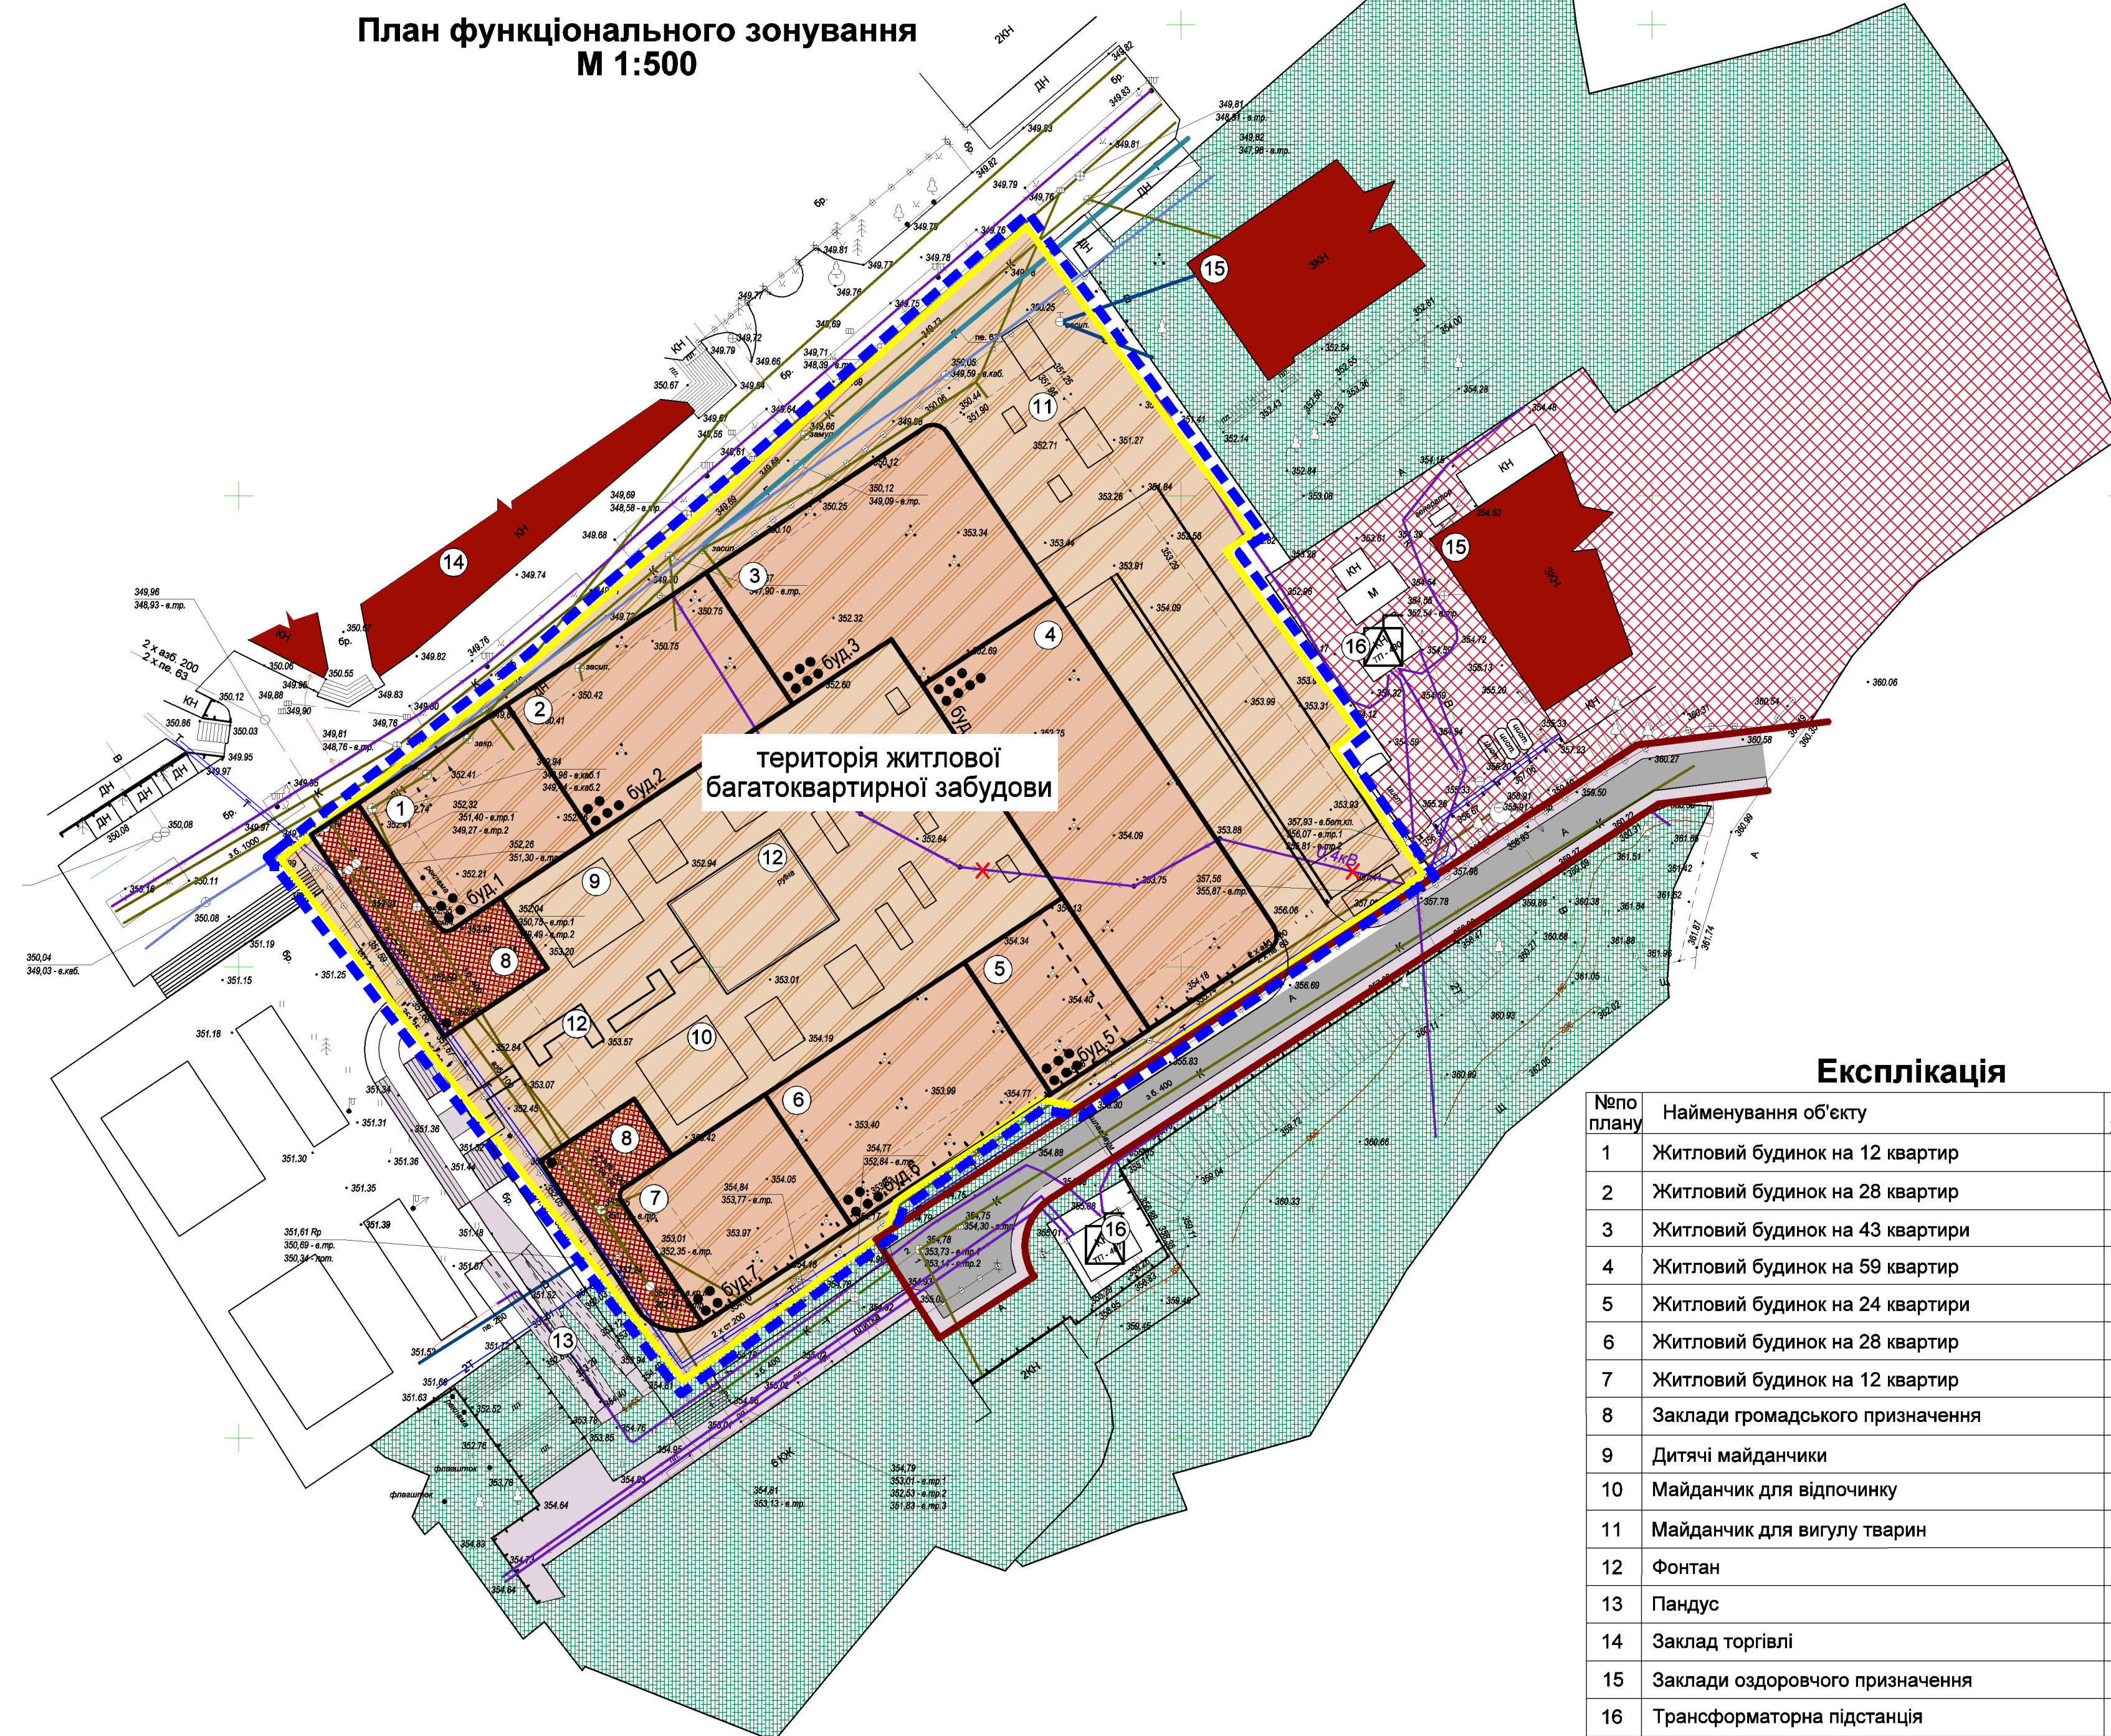

територія житлової багатоквартирної забудови

Умовні позначення

Умовне позначення		Найменування
Існуючі	Проектні	
МЕЖІ		
		межа земельної ділянки, на яку розробляється ДПТ
		території ДПТ
ФУНКЦІОНАЛЬНЕ ЗОНУВАННЯ ТЕРИТОРІЇ		
		територія оздоровчого призначення
		територія громадської забудови
		територія багатоквартирної житлової забудови
ОБ'ЄКТИ ВУЛИЧНО-ДОРОЖНЬОЇ МЕРЕЖІ		
		вулиці та дороги в червоних лініях
		проїзна частина (тверде покриття)
ОБ'ЄКТИ ТА СПОРУДИ		
		будівля громадського призначення
		житловий будинок
ОБ'ЄКТИ ІНЖЕНЕРНОЇ ІНФРАСТРУКТУРИ		
		повітряна ЛЕП 0,4кВ
		повітряна ЛЕП 0,4кВ, що демонтується
		кабельна ЛЕП
		водопровід
		каналізаційна мережа
		теплова мережа (теплотраса)
		кабель зв'язку
		газопровід середнього тиску

Класифікатор видів функціонального призначення територій та їх співвідношення з видами цільового призначення земельних ділянок

Код виду функціонального призначення території	Назва виду функціонального призначення території	Код згідно з класифікатором видів цільового використання земельних ділянок	
		Переважні (основні) види	Супутні види
10101.0	територія житлової багатоквартирної забудови	02.03; 02.04; 02.10; 08.01	02.06; 02.09; 02.12; 03.02; 03.03; 03.05; 04.10; 05.01; 07.02; 07.08; 03.06 (в частині резиденції); 03.07; 03.08; 03.12; 03.13; 03.14 (в частині об'єктів, які не потребують встановлення санітарних обмежень на прилеглий території); 11.04; 13.01; 13.03; 14.02 (в частині розміщення об'єктів розподільчих мереж)

Експлікація

№по плану	Найменування об'єкту	Поверховість
1	Житловий будинок на 12 квартир	4
2	Житловий будинок на 28 квартир	5
3	Житловий будинок на 43 квартири	6
4	Житловий будинок на 59 квартир	7
5	Житловий будинок на 24 квартири	6
6	Житловий будинок на 28 квартир	5
7	Житловий будинок на 12 квартир	4
8	Заклади громадського призначення	1
9	Дитячі майданчики	-
10	Майданчик для відпочинку	1
11	Майданчик для вигулу тварин	-
12	Фонтан	-
13	Пандус	-
14	Заклад торгівлі	4
15	Заклади оздоровчого призначення	3
16	Трансформаторна підстанція	1

Цільове використання земельної ділянки

№ ділянки	Цільове використання		Кадастровий номер
	існуюче	проектне	
1	02.10 для будівництва і обслуговування багатоквартирного житлового будинку з об'єктами торгово-розважальної та ринкової інфраструктури.	02.10 для будівництва і обслуговування багатоквартирного житлового будинку з об'єктами торгово-розважальної та ринкової інфраструктури.	4611500000:01:009:0020

				Замовник: Трускавецька міська рада		
				Детальний план території земельної ділянки (кадастровий номер 4611500000:01:009:0020) для будівництва багатофункціонального комплексу з вбудованими приміщеннями торгово-розважальної і ринкової інфраструктури, житловими одиницями та автостоянкою на бульварі Ю.Дрогобича,2 в м.Трускавець		
Зм. Арк.	№Докум.	Підпис	Дата	Стадія	Лист	Листів
ПП	Заяць В.А.			ДПТ	4	15
ГАП	Заяць В.А.			План функціонального зонування		
				ПП Заяць В.А. кваліфікаційний сертифікат серія АА №001963		