


Детальний план території
земельної ділянки (кадастровий номер 4611500000:01:009:0020)
для будівництва багатофункціонального комплексу
з вбудованими приміщеннями торгово-розважальної
і ринкової інфраструктури, житловими одиницями та
автостоянкою на бульварі Ю.Дрогобича,2 в м.Трускавець

Схема інженерної підготовки,
благоустрою території
та вертикального планування
М 1:500

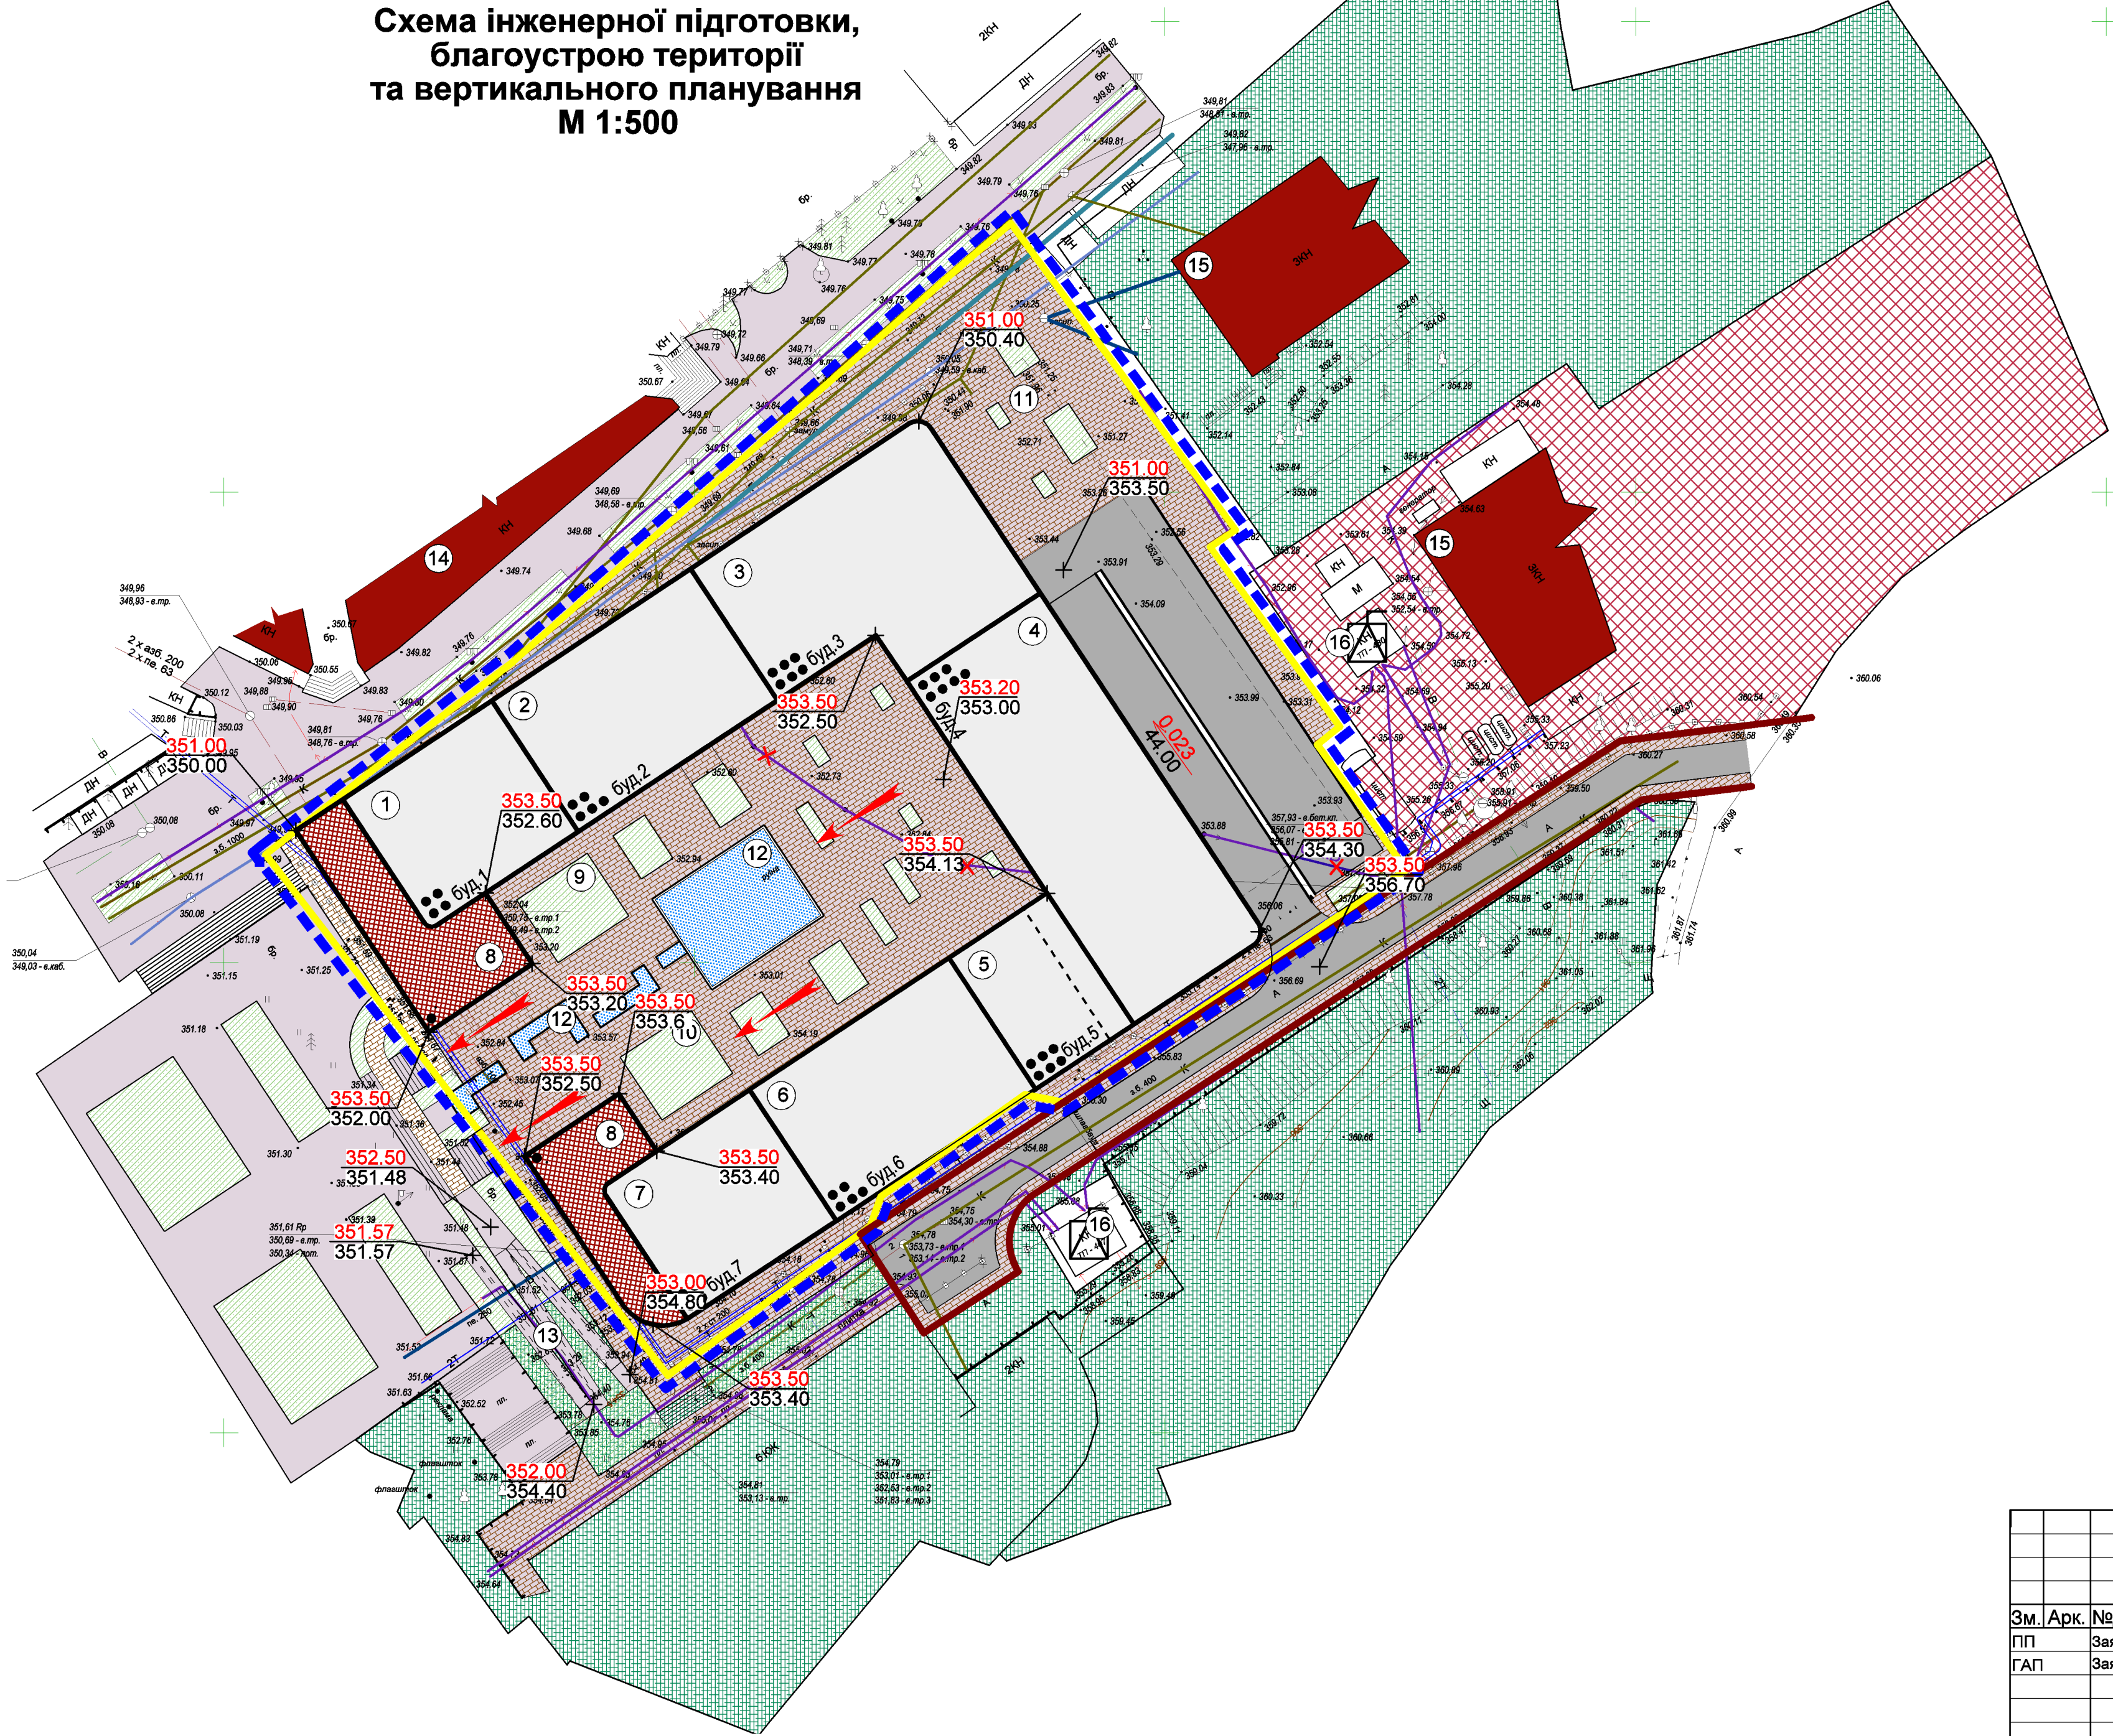

Умовні позначення

Умовне позначення		Найменування
Існуючі	Проектні	
МЕЖІ		
		межа земельної ділянки, на яку розробляється ДПТ
		території ДПТ
ФУНКЦІОНАЛЬНЕ ЗОНУВАННЯ ТЕРИТОРІЇ		
		територія оздоровчого призначення
		територія громадської забудови
ОБ'ЄКТИ ВУЛИЧНО-ДОРОЖНЬОЇ МЕРЕЖІ		
		вулиці та дороги в червоних лініях
		проїзна частина (тверде покриття)
		моцнення бруківкою
		газони
ОБ'ЄКТИ ТА СПОРУДИ		
		будівля громадського призначення
		житловий будинок
ОБ'ЄКТИ ІНЖЕНЕРНОЇ ІНФРАСТРУКТУРИ		
		повітряна ЛЕП 0,4кВ
		повітряна ЛЕП 0,4кВ, що демонтується
		відмітки червоні
		ухил відстань
		напрямок руху поверхневих вод

Експлікація

№по плану	Найменування об'єкту	Поверховість
1	Житловий будинок на 12 квартир	4
2	Житловий будинок на 28 квартир	5
3	Житловий будинок на 43 квартири	6
4	Житловий будинок на 59 квартир	7
5	Житловий будинок на 24 квартири	6
6	Житловий будинок на 28 квартир	5
7	Житловий будинок на 12 квартир	4
8	Зклади громадського призначення	1
9	Дитячі майданчики	-
10	Майданчик для відпочинку	1
11	Майданчик для вихову тварин	-
12	Фонтан	-
13	Пандус	-
14	Заклад торгівлі	4
15	Заклади оздоровчого призначення	3
16	Трансформаторна підстанція	1

Замовник: Трускавецька міська рада				
Детальний план території земельної ділянки (кадастровий номер 4611500000:01:009:0020) для будівництва багатофункціонального комплексу з вбудованими приміщеннями торгово-розважальної і ринкової інфраструктури, житловими одиницями та автостоянкою на бульварі Ю.Дрогобича,2 в м.Трускавець				
Зм.	Арк.	№Докум.	Підпис	Дата
ПП		Заяць В.А.		
ГАП		Заяць В.А.		
				Стадія
				ДПТ
				Лист
				7
				Листів
				15
Схема інженерної підготовки, благоустрою території та вертикального планування				ПП Заяць В.А кваліфікаційний сертифікат серія АА №001963