


Детальний план території
земельної ділянки (кадастровий номер 4611500000:01:009:0020)
для будівництва багатофункціонального комплексу
з вбудованими приміщеннями торгово-розважальної
і ринкової інфраструктури, житловими одиницями та
автостоянкою на бульварі Ю.Дрогобича,2 в м.Трускавець

**Схема інженерно-технічних заходів
цивільного захисту на мирний час
М 1:500**

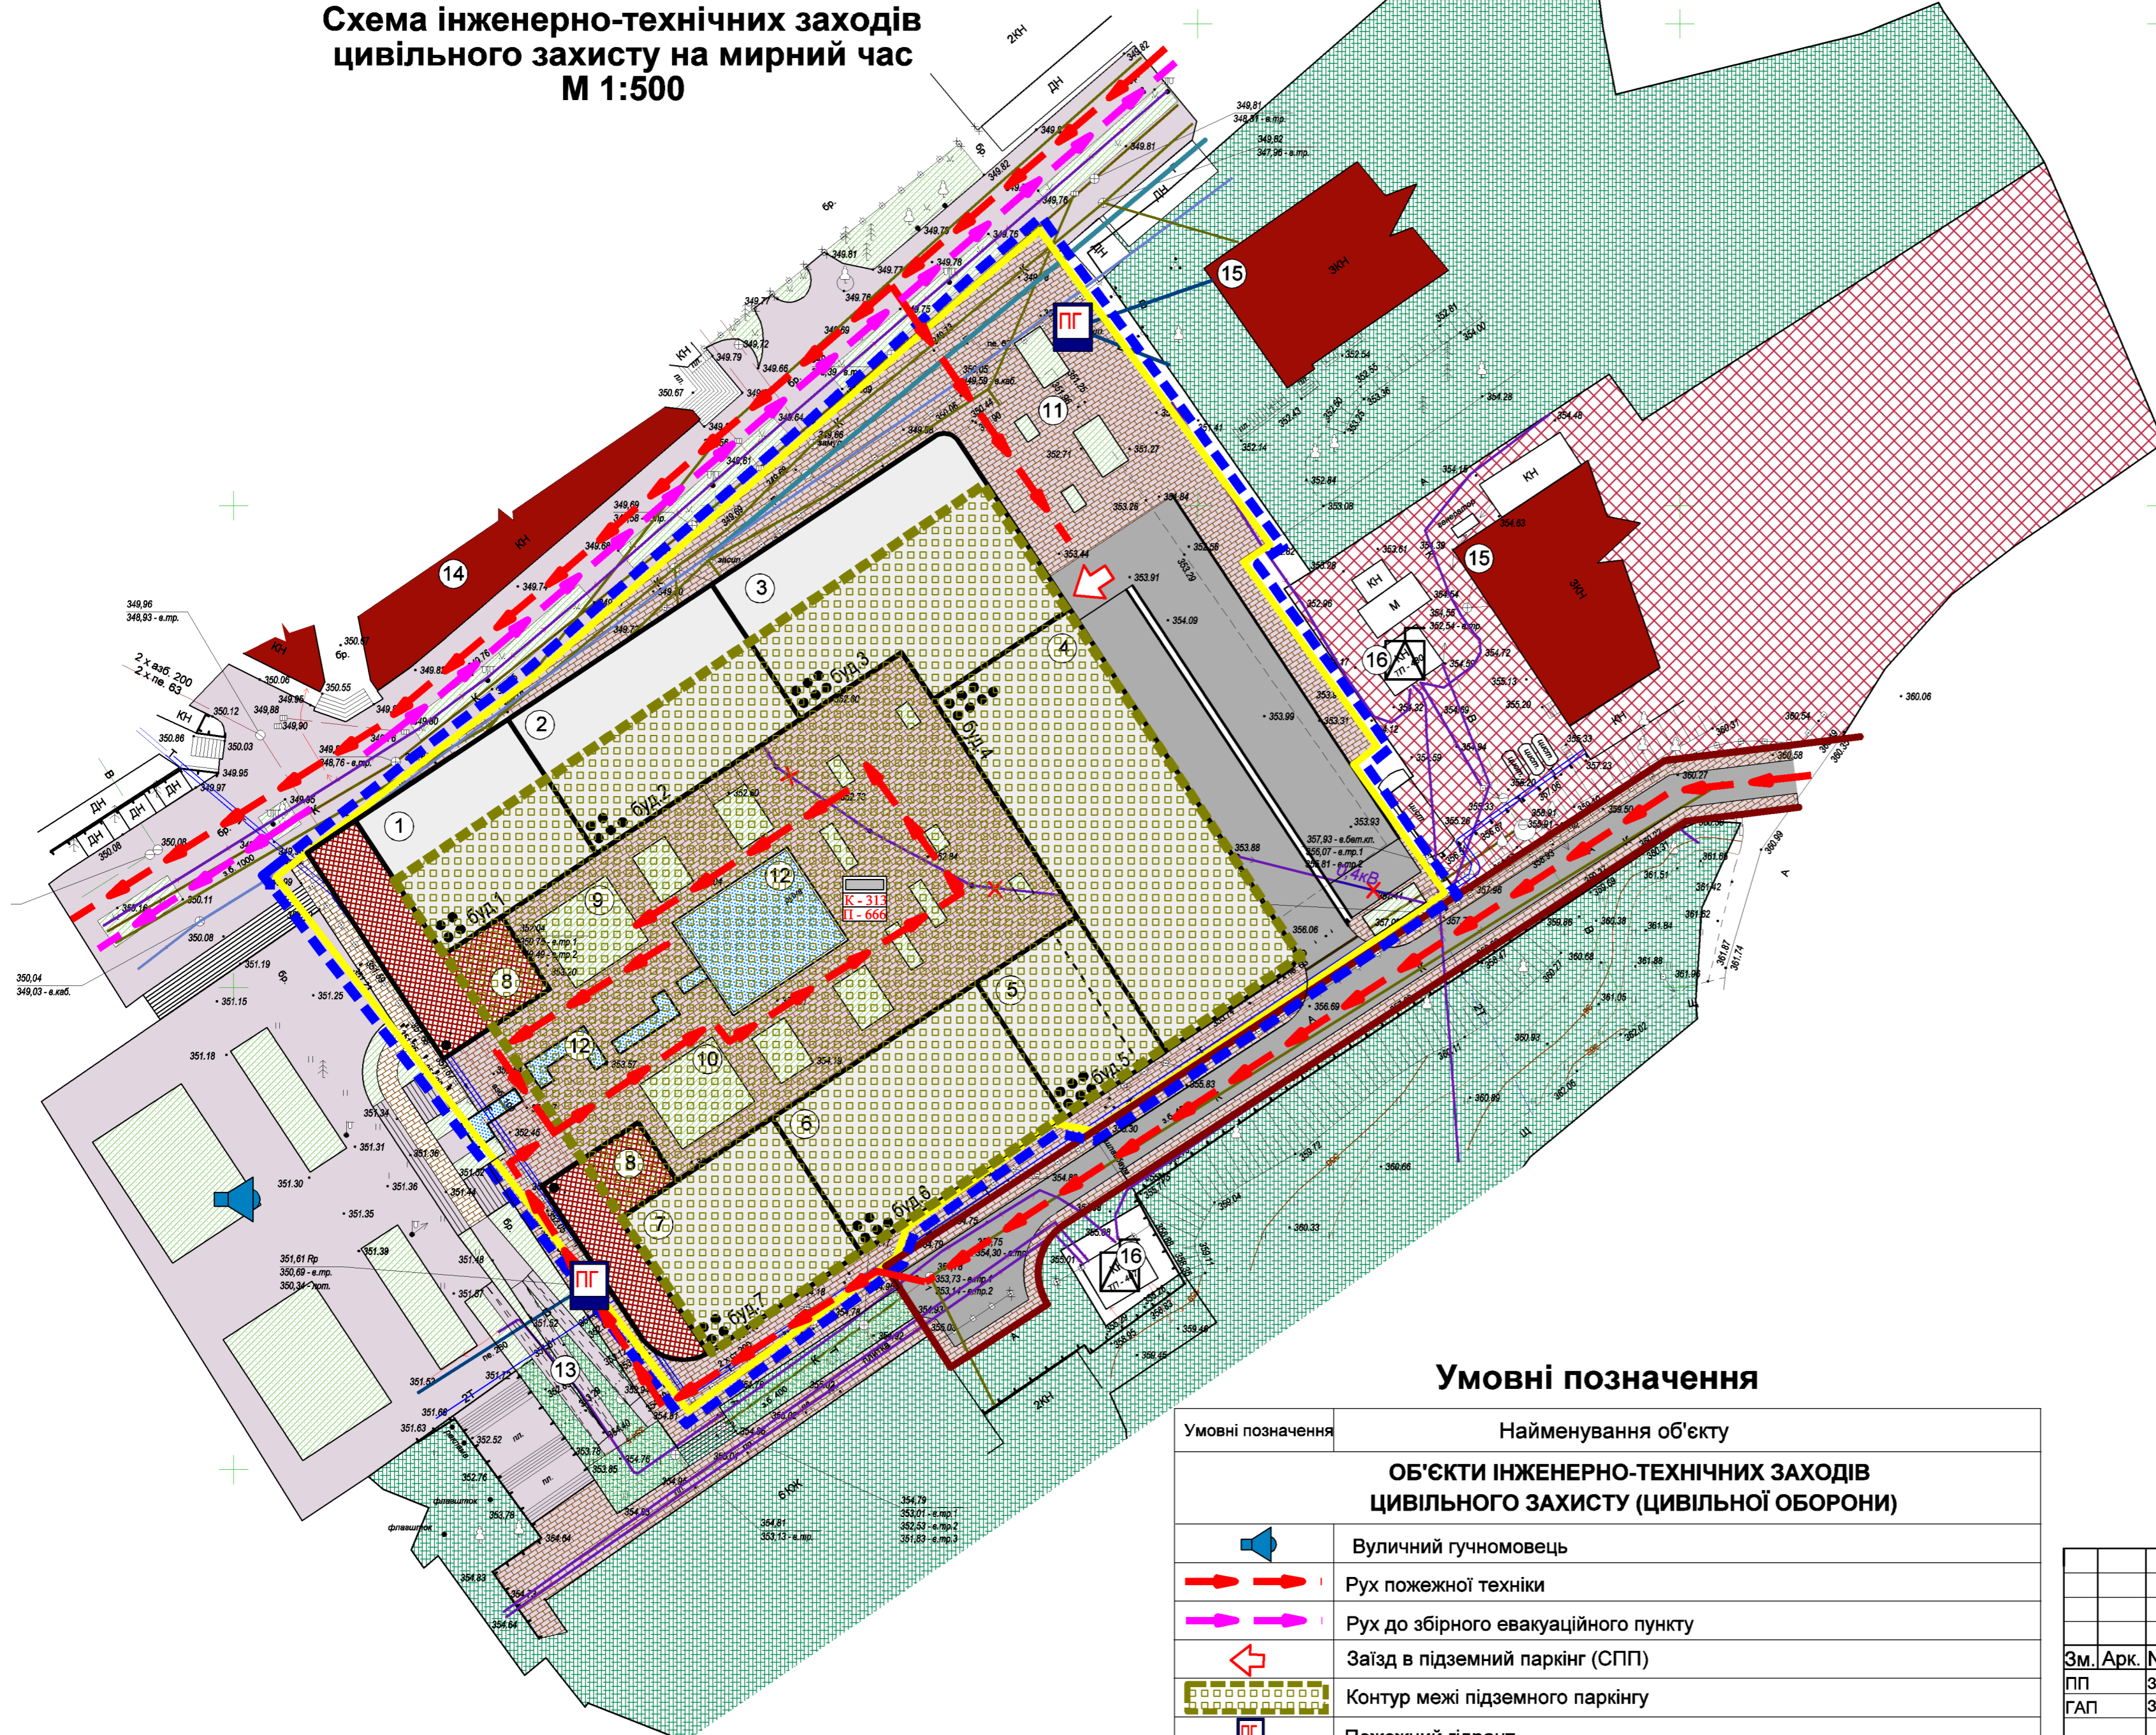

Умовні позначення

Умовне позначення		Найменування
Існуючі	Проектні	
МЕЖІ		
		межа земельної ділянки, на яку розробляється ДПТ
		територія ДПТ
ФУНКЦІОНАЛЬНЕ ЗОНУВАННЯ ТЕРИТОРІЇ		
		територія оздоровчого призначення
		територія громадської забудови
ОБ'ЄКТИ ВУЛИЧНО-ДОРОЖНЬОЇ МЕРЕЖІ		
		вулиці та дороги в червоних лініях
		проїзна частина (тверде покриття)
		мощення бруківкою
		газони
ОБ'ЄКТИ ТА СПОРУДИ		
		будівля громадського призначення
		житловий будинок
ОБ'ЄКТИ ІНЖЕНЕРНОЇ ІНФРАСТРУКТУРИ		
		повітряна ЛЕП 0,4кВ
		повітряна ЛЕП 0,4кВ, що демонтується
		кабельна ЛЕП
		водопровід
		каналізаційна мережа
		теплова мережа (теплотраса)
		кабель зв'язку
		газопровід середнього тиску

Експлікація

№по плану	Найменування об'єкту	Поверховість
1	Житловий будинок на 12 квартир	4
2	Житловий будинок на 28 квартир	5
3	Житловий будинок на 43 квартири	6
4	Житловий будинок на 59 квартир	7
5	Житловий будинок на 24 квартири	6
6	Житловий будинок на 28 квартир	5
7	Житловий будинок на 12 квартир	4
8	Зклади громадського призначення	1
9	Дитячі майданчики	-
10	Майданчик для відпочинку	1
11	Майданчик для вигулу тварин	-
12	Фонтан	-
13	Пандус	-
14	Заклад торгівлі	4
15	Заклади оздоровчого призначення	3
16	Трансформаторна підстанція	1

Умовні позначення

Умовні позначення	Найменування об'єкту
ОБ'ЄКТИ ІНЖЕНЕРНО-ТЕХНІЧНИХ ЗАХОДІВ ЦИВІЛЬНОГО ЗАХИСТУ (ЦИВІЛЬНОЇ ОБОРОНИ)	
	Вуличний гучномовець
	Рух пожежної техніки
	Рух до збірного евакуаційного пункту
	Заїзд в підземний паркінг (СПП)
	Контур межі підземного паркінгу
	Пожежний гідрант
	Захисна споруда в підземному паркінгу чисельність постійного населення (к) чисельність прибулих (п)

Замовник: Трускавецька міська рада				
Детальний план території земельної ділянки (кадастровий номер 4611500000:01:009:0020) для будівництва багатофункціонального комплексу з вбудованими приміщеннями торгово-розважальної і ринкової інфраструктури, житловими одиницями та автостоянкою на бульварі Ю.Дрогобича,2 в м.Трускавець				
Зм.	Арк.	№Докум.	Підпис	Дата
ПП		Заяць В.А.		
ГАП		Заяць В.А.		
			Стадія	Лист
			ДПТ	8
			Листів	15
Схема інженерно-технічних заходів цивільного захисту на мирний час				ПП Заяць В.А кваліфікаційний сертифікат серія АА №001963