
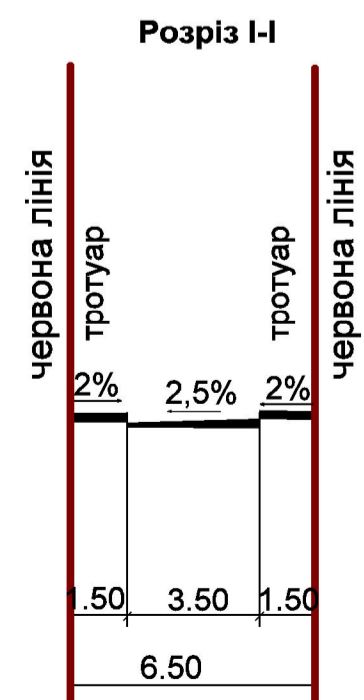


Детальний план території
земельної ділянки (кадастровий номер 4611500000:01:009:0020)
для будівництва багатофункціонального комплексу
з вбудованими приміщеннями торгово-розважальної
і ринкової інфраструктури, житловими одиницями та
автостоянкою на бульварі Ю.Дрогобича,2 в м.Трускавець

План червоних ліній
М 1:500

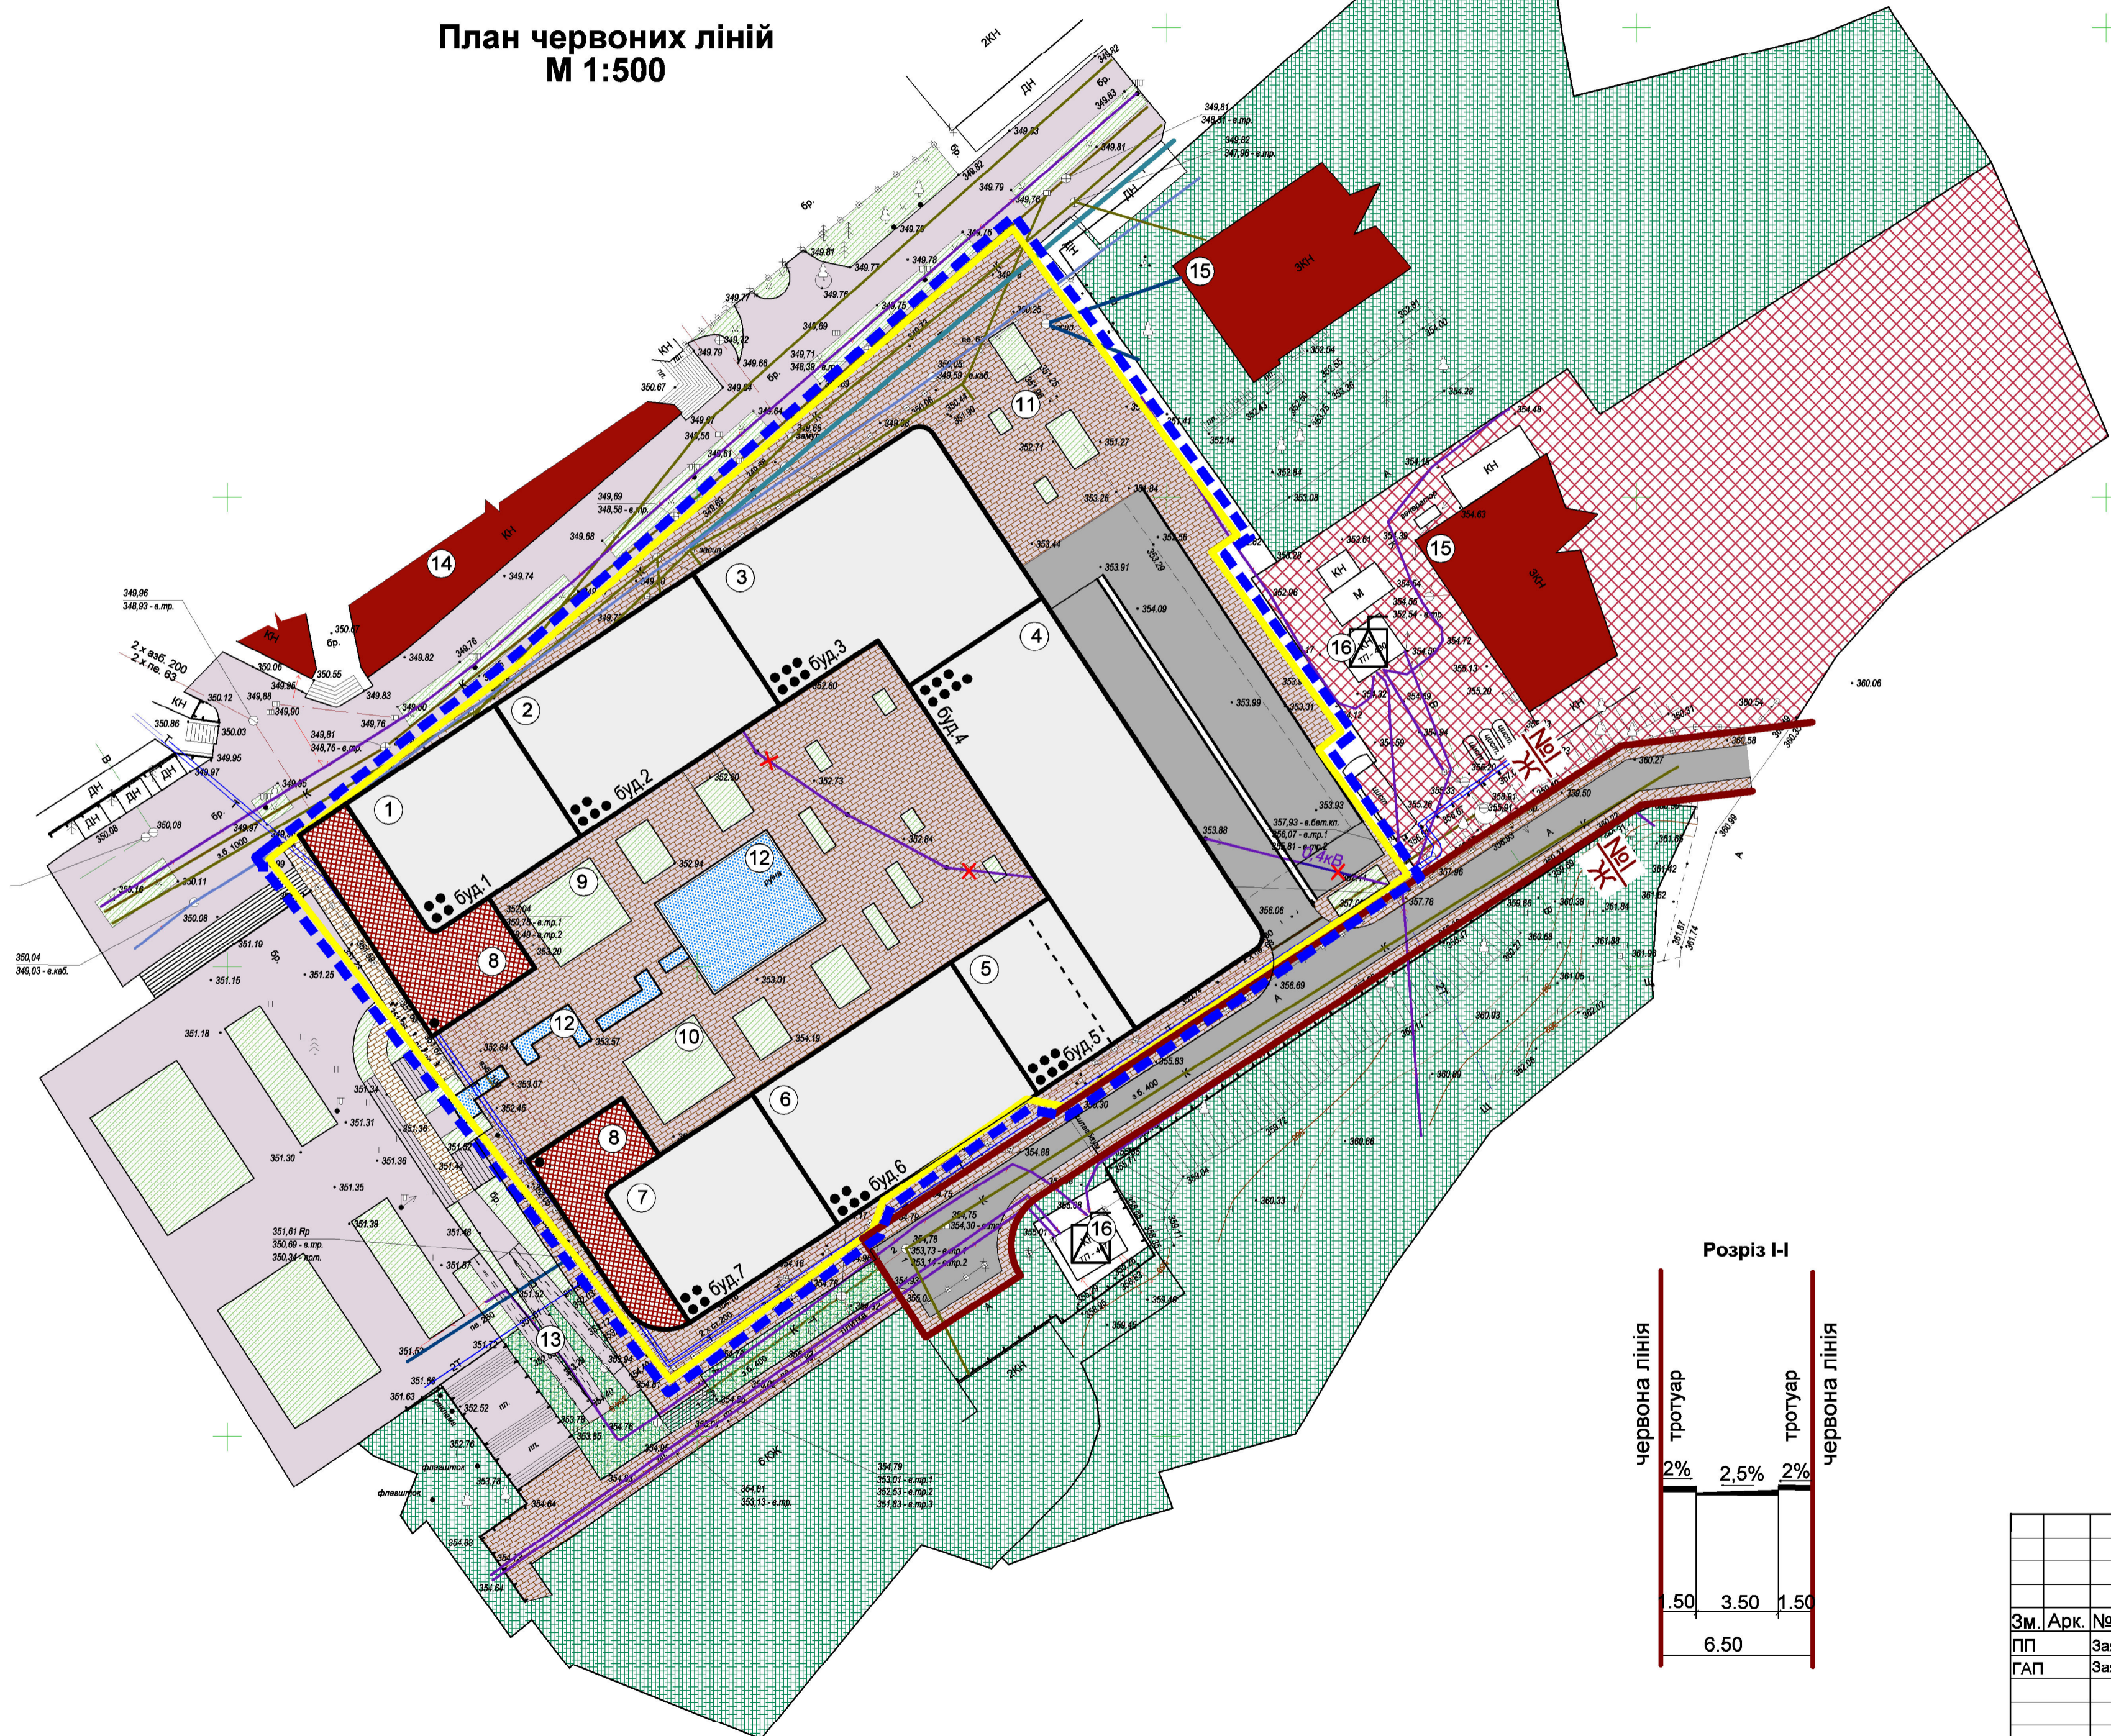

Умовні позначення

Умовне позначення		Найменування
Існуючі	Проектні	
МЕЖІ		
		межа земельної ділянки, на яку розробляється ДПТ
		території ДПТ
ФУНКЦІОНАЛЬНЕ ЗОНУВАННЯ ТЕРИТОРІЇ		
		територія оздоровчого призначення
		територія громадської забудови
ОБ'ЄКТИ ВУЛИЧНО-ДОРОЖНЬОЇ МЕРЕЖІ		
		вулиці та дороги в червоних лініях
		проїзна частина (тверде покриття)
		мощення бруківкою
		газони
ОБ'ЄКТИ ТА СПОРУДИ		
		будівля громадського призначення
		житловий будинок
ОБ'ЄКТИ ІНЖЕНЕРНОЇ ІНФРАСТРУКТУРИ		
		повітряна ЛЕП 0,4кВ
		повітряна ЛЕП 0,4кВ, що демонтується
		кабельна ЛЕП
		водопровід
		каналізаційна мережа
		теплова мережа (теплотраса)
		кабель зв'язку
		газопровід середнього тиску

Експлікація

№по плану	Найменування об'єкту	Площа
1	Житловий будинок на 12 квартир	4
2	Житловий будинок на 28 квартир	5
3	Житловий будинок на 43 квартири	6
4	Житловий будинок на 59 квартир	7
5	Житловий будинок на 24 квартири	6
6	Житловий будинок на 28 квартир	5
7	Житловий будинок на 12 квартир	4
8	Зклади громадського призначення	1
9	Дитячі майданчики	-
10	Майданчик для відпочинку	1
11	Майданчик для вихову тварин	-
12	Фонтан	-
13	Пандус	-
14	Заклад торгівлі	4
15	Заклади оздоровчого призначення	3
16	Трансформаторна підстанція	1

Замовник: Трускавецька міська рада						
Детальний план території земельної ділянки (кадастровий номер 4611500000:01:009:0020) для будівництва багатофункціонального комплексу з вбудованими приміщеннями торгово-розважальної і ринкової інфраструктури, житловими одиницями та автостоянкою на бульварі Ю.Дрогобича,2 в м.Трускавець						
Зм.	Арк.	№Докум.	Підпис	Дата	Стадія	Лист
ПП		Заяць В.А.			ДПТ	10
ГАП		Заяць В.А.				15
План червоних ліній				ПП Заяць В.А кваліфікаційний сертифікат серія АА №001963		