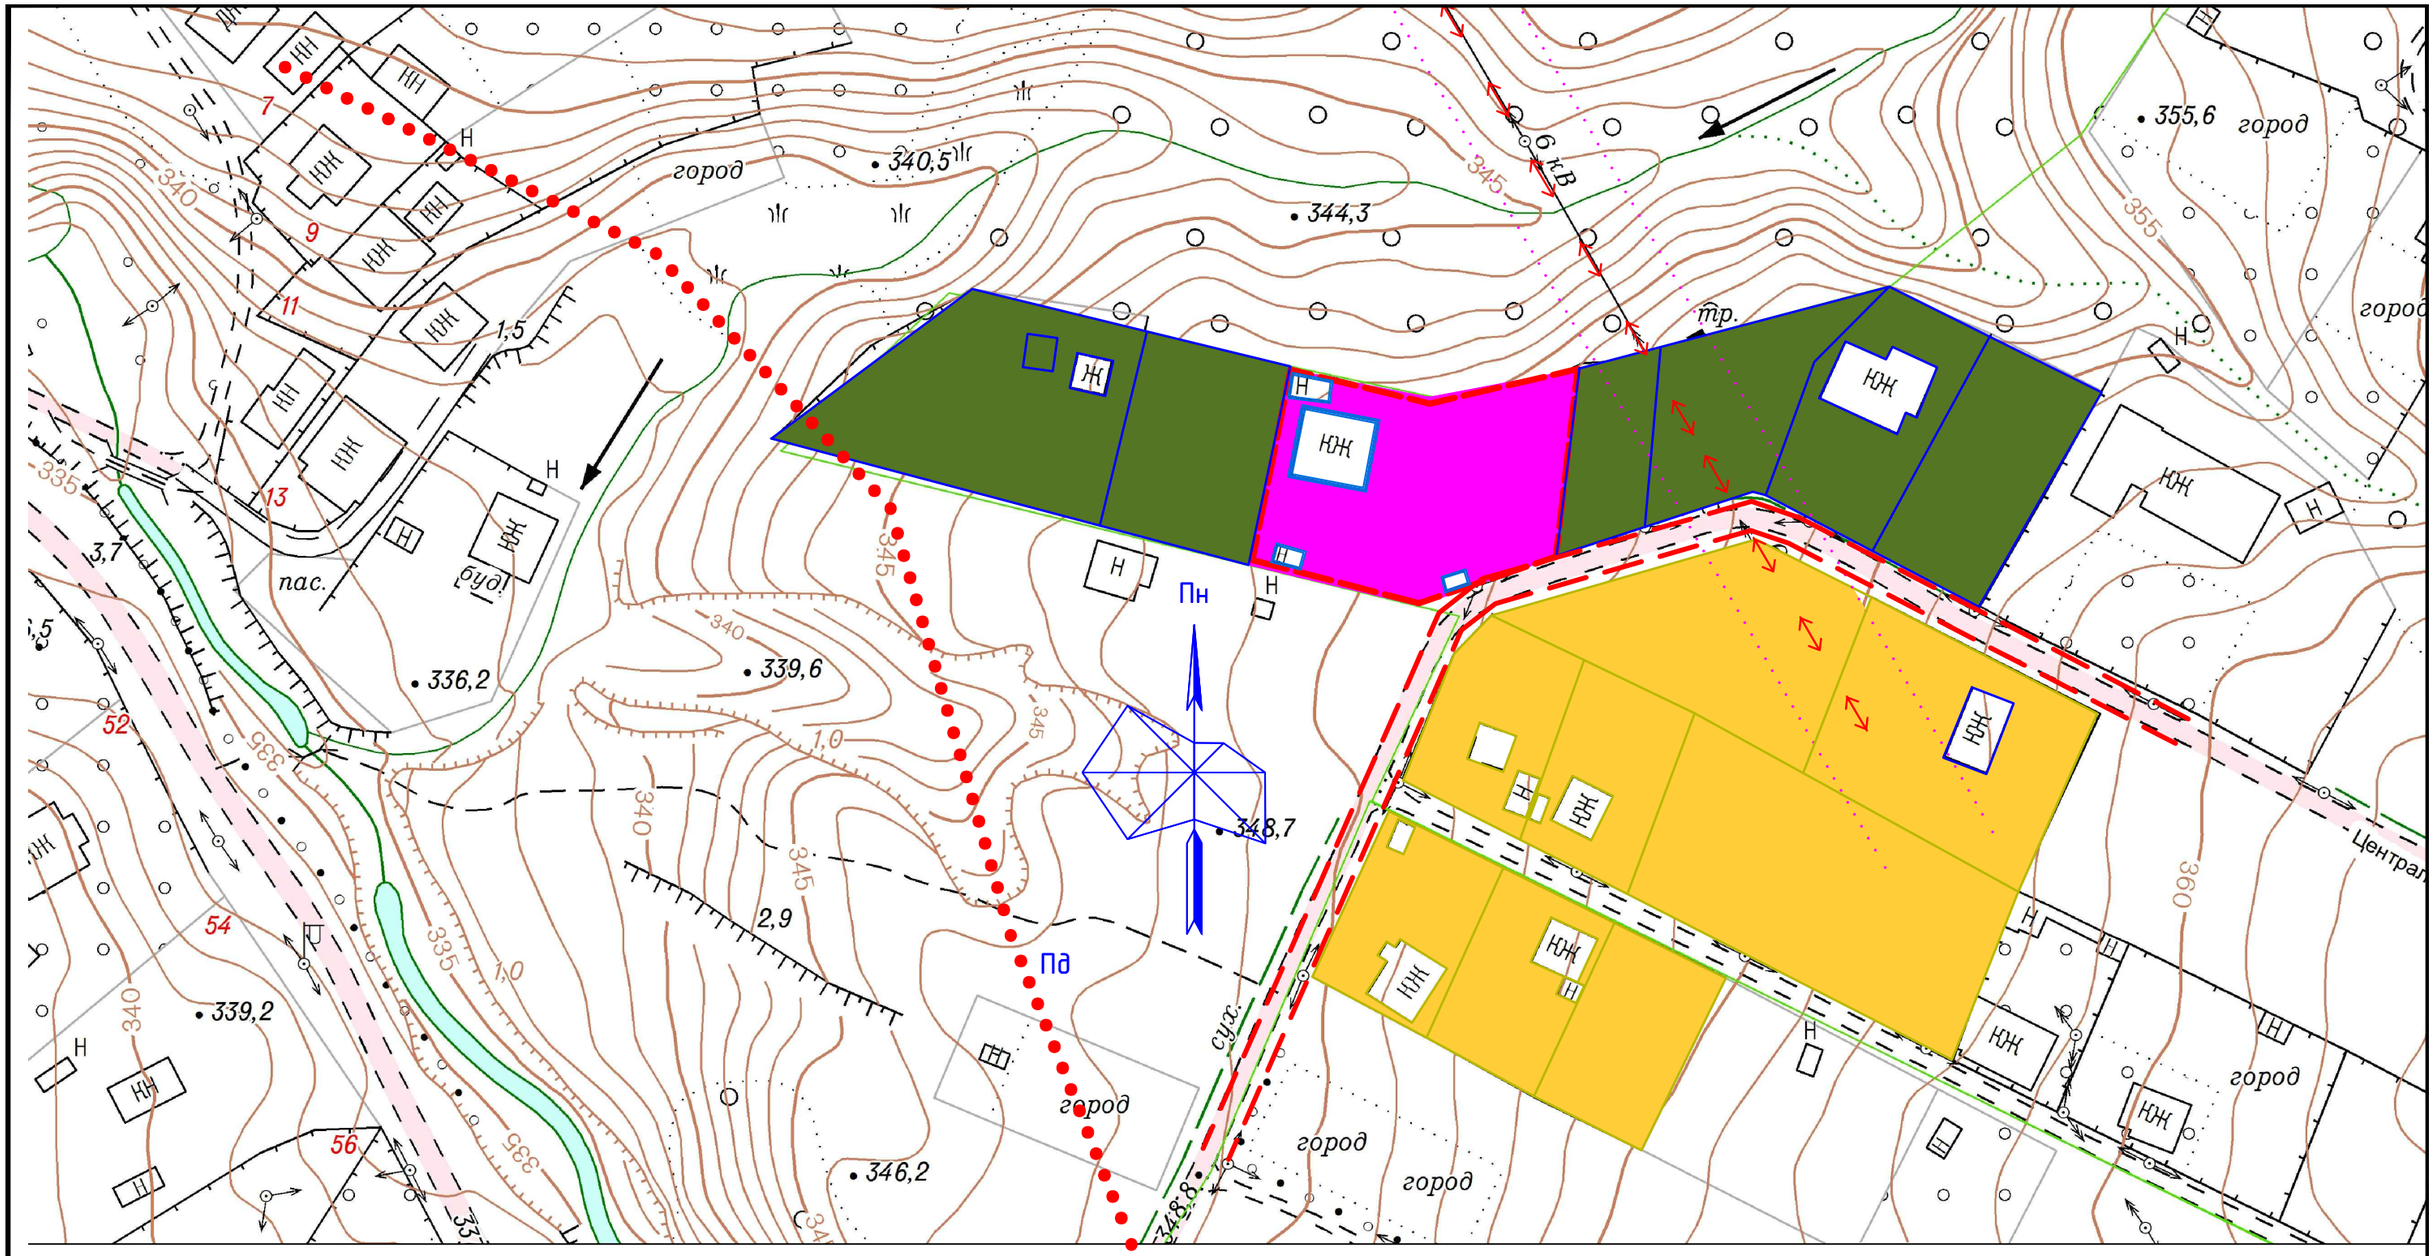


УМОВНІ ПОЗНАЧЕННЯ:

- земельна ділянка на яку розробляється ДПТ по зміні цільового п-ння ( Коблик Р.І.)
- земельні ділянки садового товариства "Зелений гай" (перспективне ж/б згіно ГП квартал К-1)
- земельні ділянки садового товариства "Барвінок" (перспективне ж/б згіно ГП квартал К-2)

червона лінія вулиці

СЗЗ лінії електропередач 6кВ

зона впливу гірничих вироботок

дорога

тротуари

КЖ КН існуючі будівлі

| Зм. | Кільк. | Арк. | № док. | Підпис | Дата |
|---|---|---|---|---|---|
| Керівник | | Наконечний | | | |
| ГАП | | Наконечний | | | |
| Перевірив | | Савчин | | | |
| Виконав | | Наконечний | | | |
| | | | | | |
| Норм.контр | | Савчин | | | |

Замовник: Трускавецька міська рада

Детальний план території забудови земельної ділянки по зміні цільового призначення на б-во ж/б в с.Станиля

| Стадія | Аркуш | Аркушів |
|---|---|---|
| Д.П. | | |

Детальний план території М1/1000

ФОП НАКОНЕЧНИЙ І.В.

Сертифікат серія АА №000377